

# M102.

(453/1)  
temető

K  
te

SZ	10
7,5	K


Lf  
3

O	30
4,5	550

Zkk  
1

Gát utca

Vasvári Pál utca

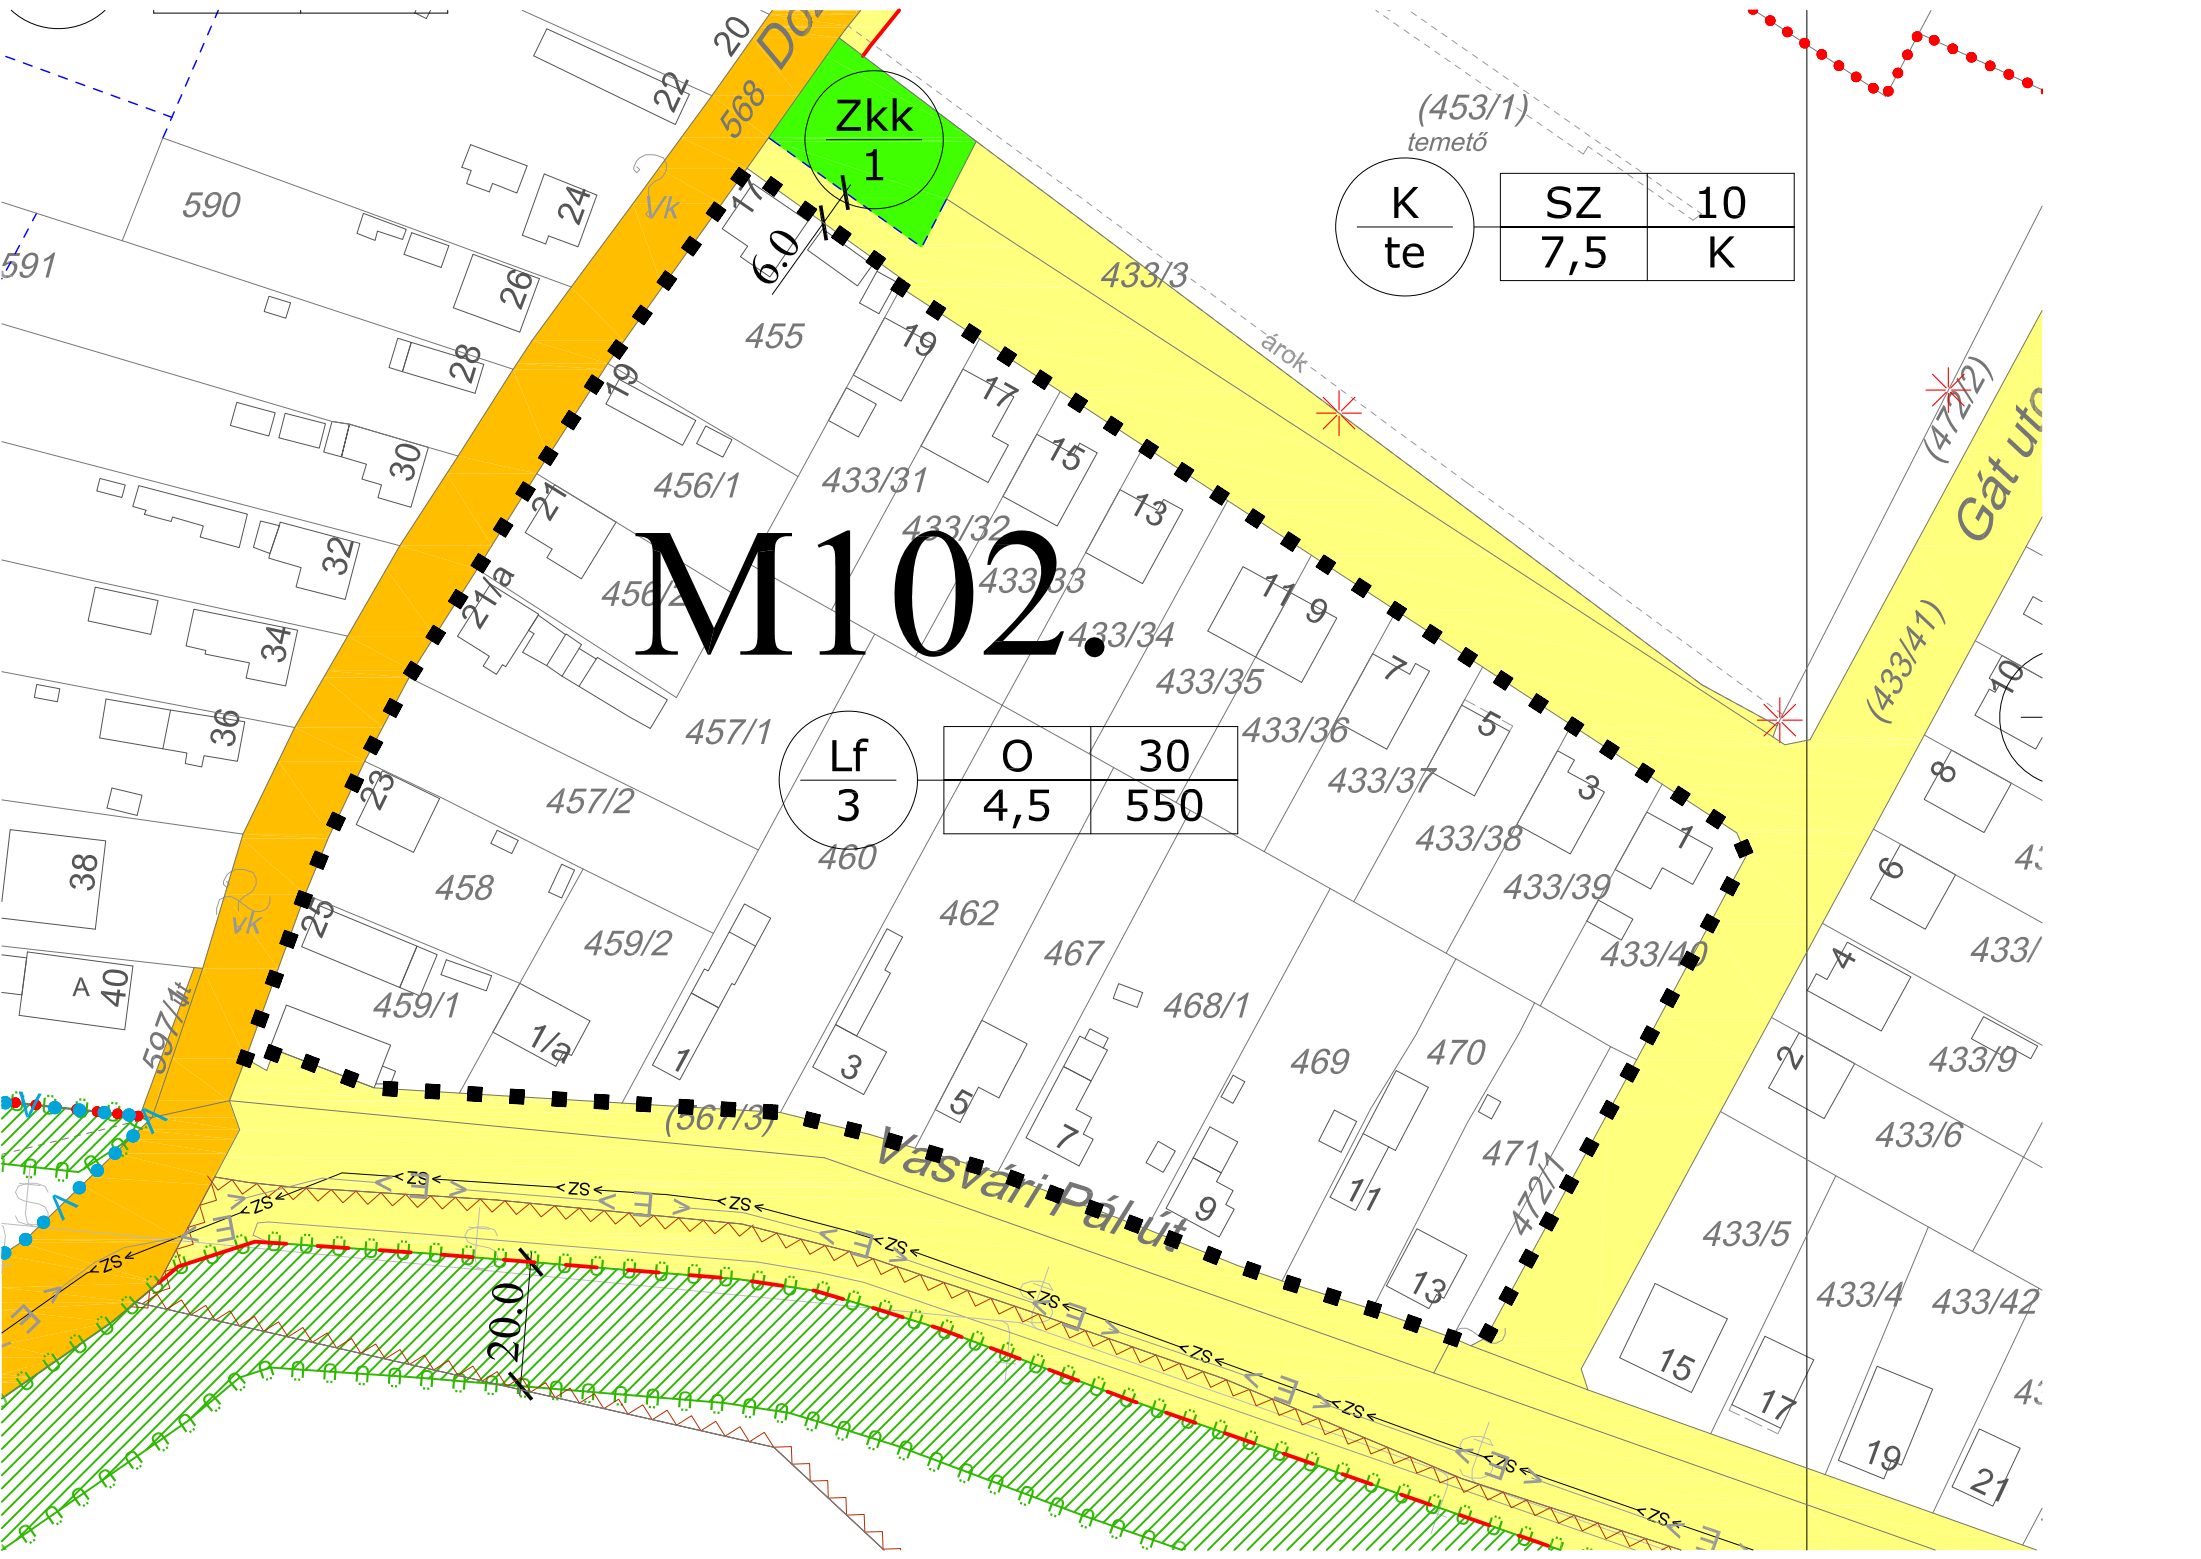

# M103.

2335/3  
ipari park

2335/4  
ipari park

2201/2  
iparvasút

Gksz	SZ	60
8	7,5	2000

2335/5

Autószalon

2336/13  
ipari park

Autószalon

Gksz	SZ	60
8	7,5	2000

Szerviz

15


2340/3  
ipari park

műan


17

2336/13  
ipari park  
Kandó Kálmán utca  
kerékpárút

(2336/13) Bay 7

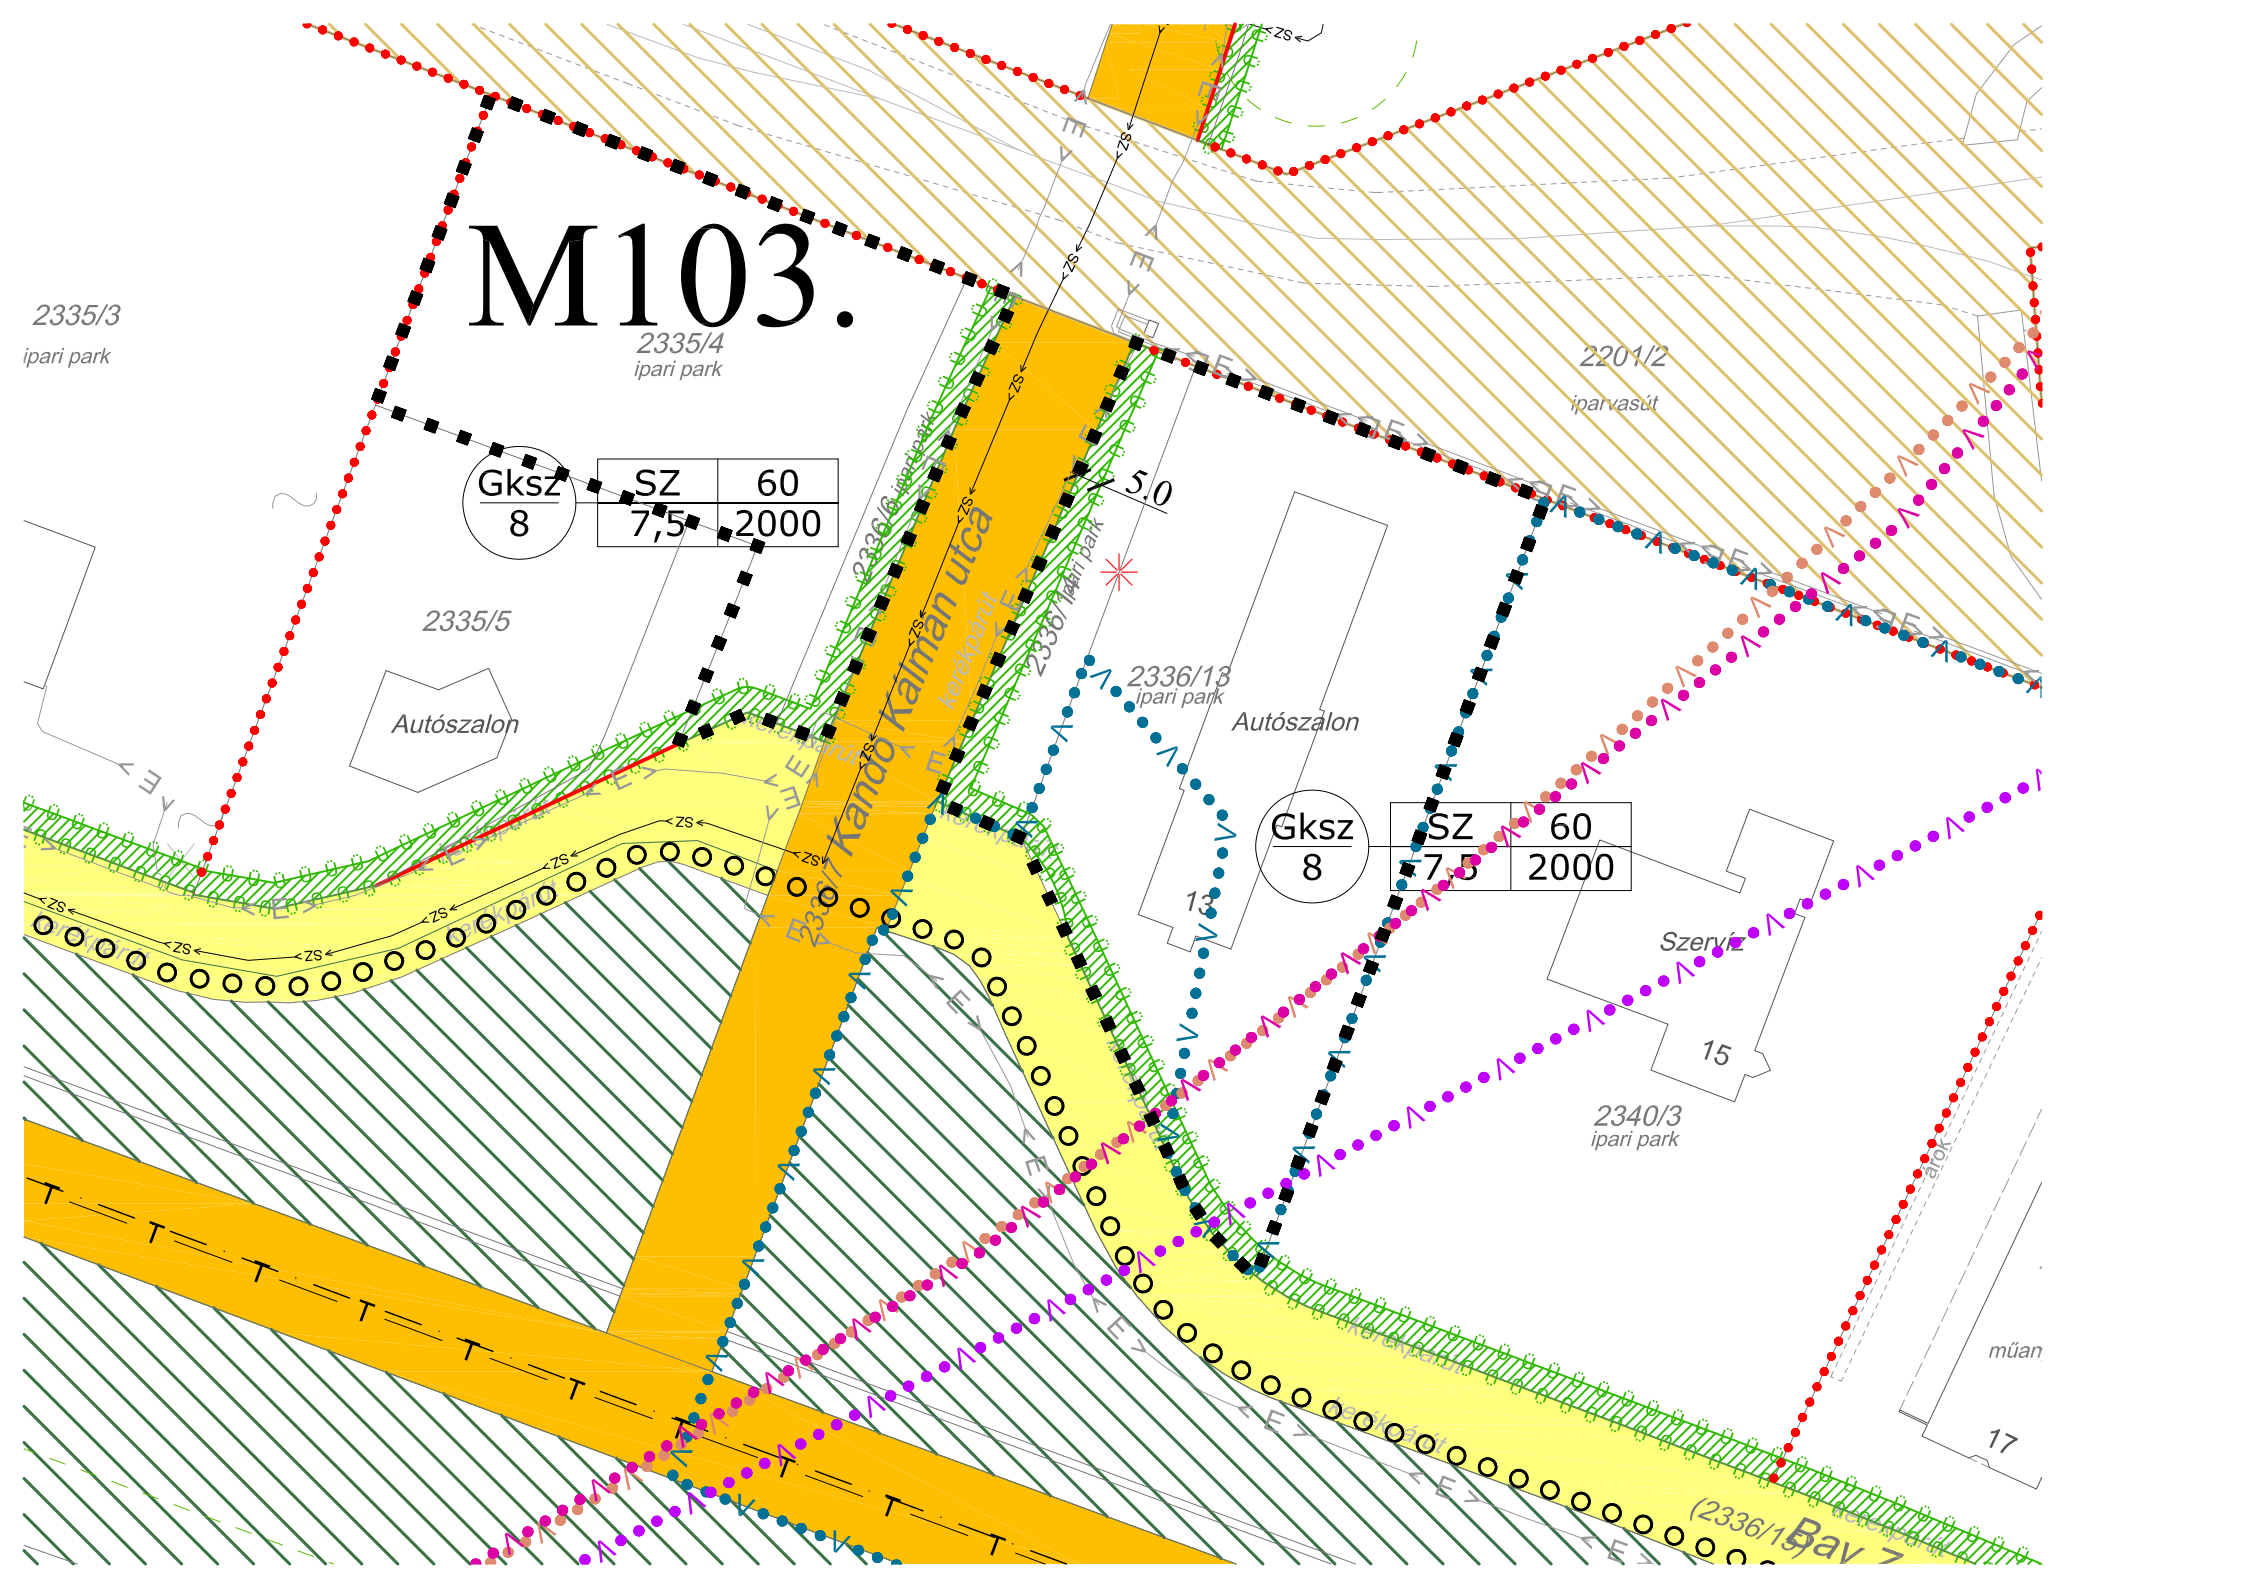



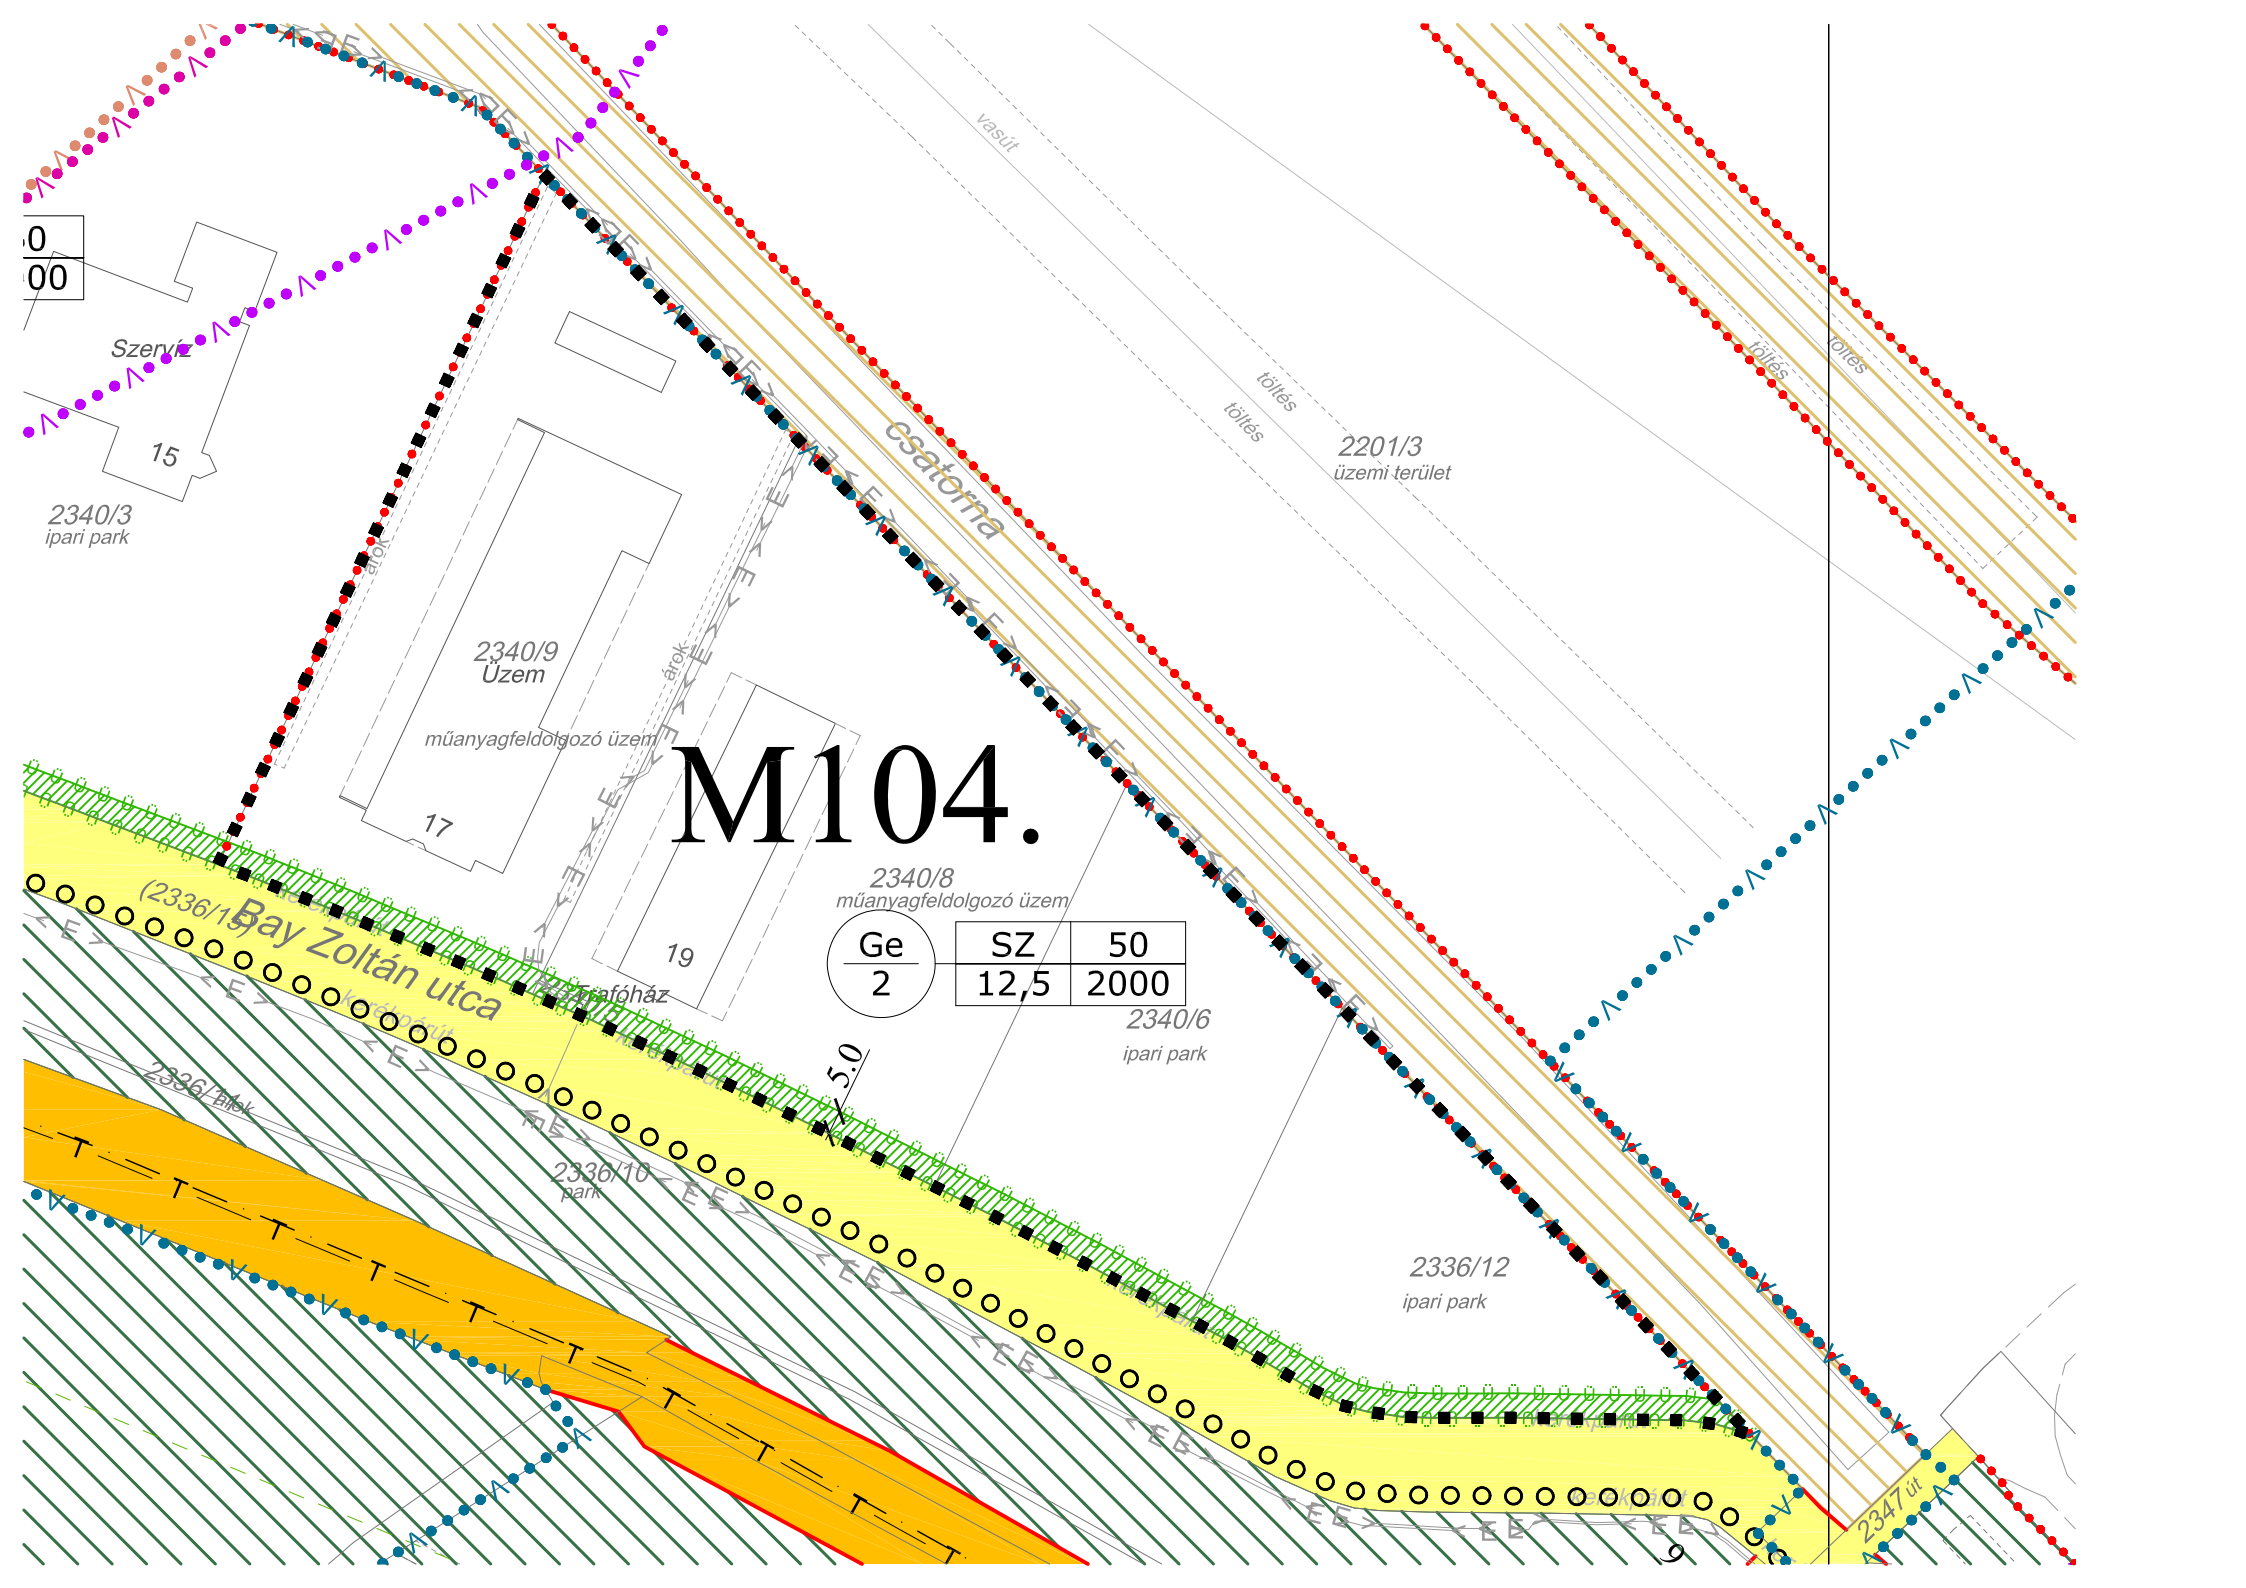

0  
00

Szerény

15

2340/3  
ipari park

2340/9  
Üzem

műanyagfeldolgozó üzem

17

# M104.

2340/8  
műanyagfeldolgozó üzem

Ge	SZ	50
2	12,5	2000

2340/6  
ipari park

19

vízóra

5.0

2336/10  
park

2336/12  
ipari park

2347 ut

Vasút

Csatorna

2201/3  
üzemi terület

(2336/1) Bay Zoltán utca

2336/11

16

2336/10  
park


2347 ut

töltés  
töltés

töltés  
töltés



# M105.

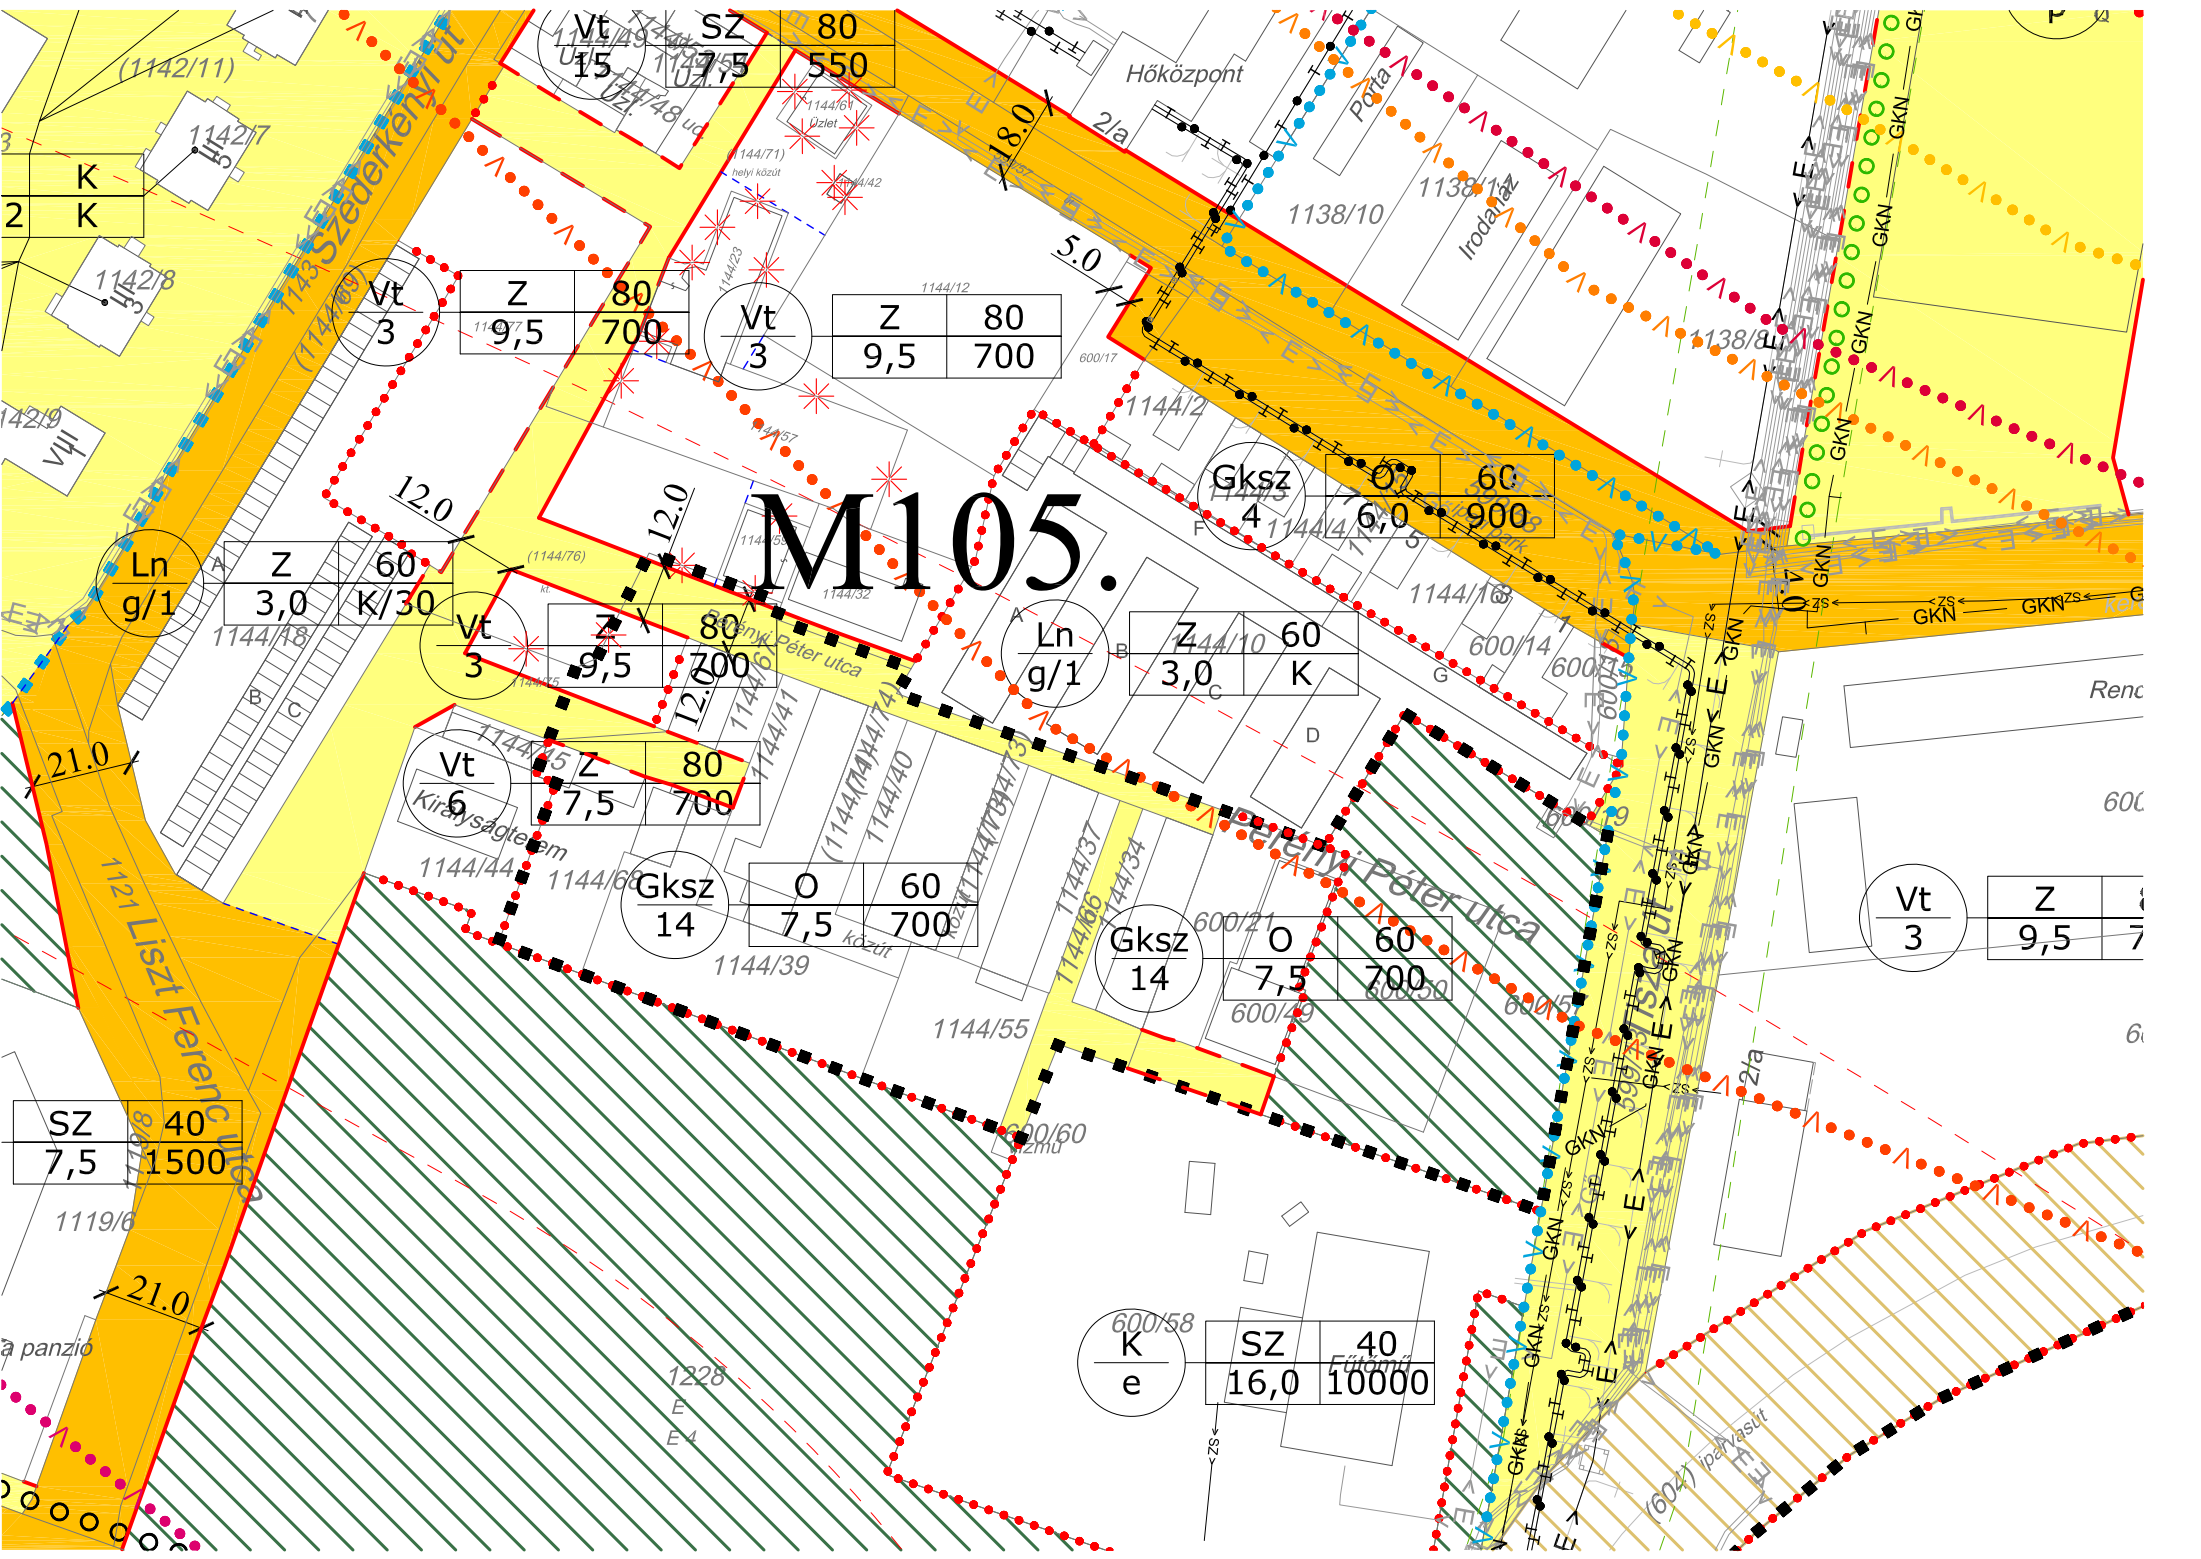

# M106

Lf 139  
1

0	30
6.0	13.550

hv

2

7

2

3

3

4/1

Vt  
hv  
0

K

4/2K

K

K

5/1

50  
50

122

119/  
119/2

Iroda és rakár

Petőfi Sándor utca

116/2

116/1

2

4

6

7a


5/2

9

6/1

6/

út

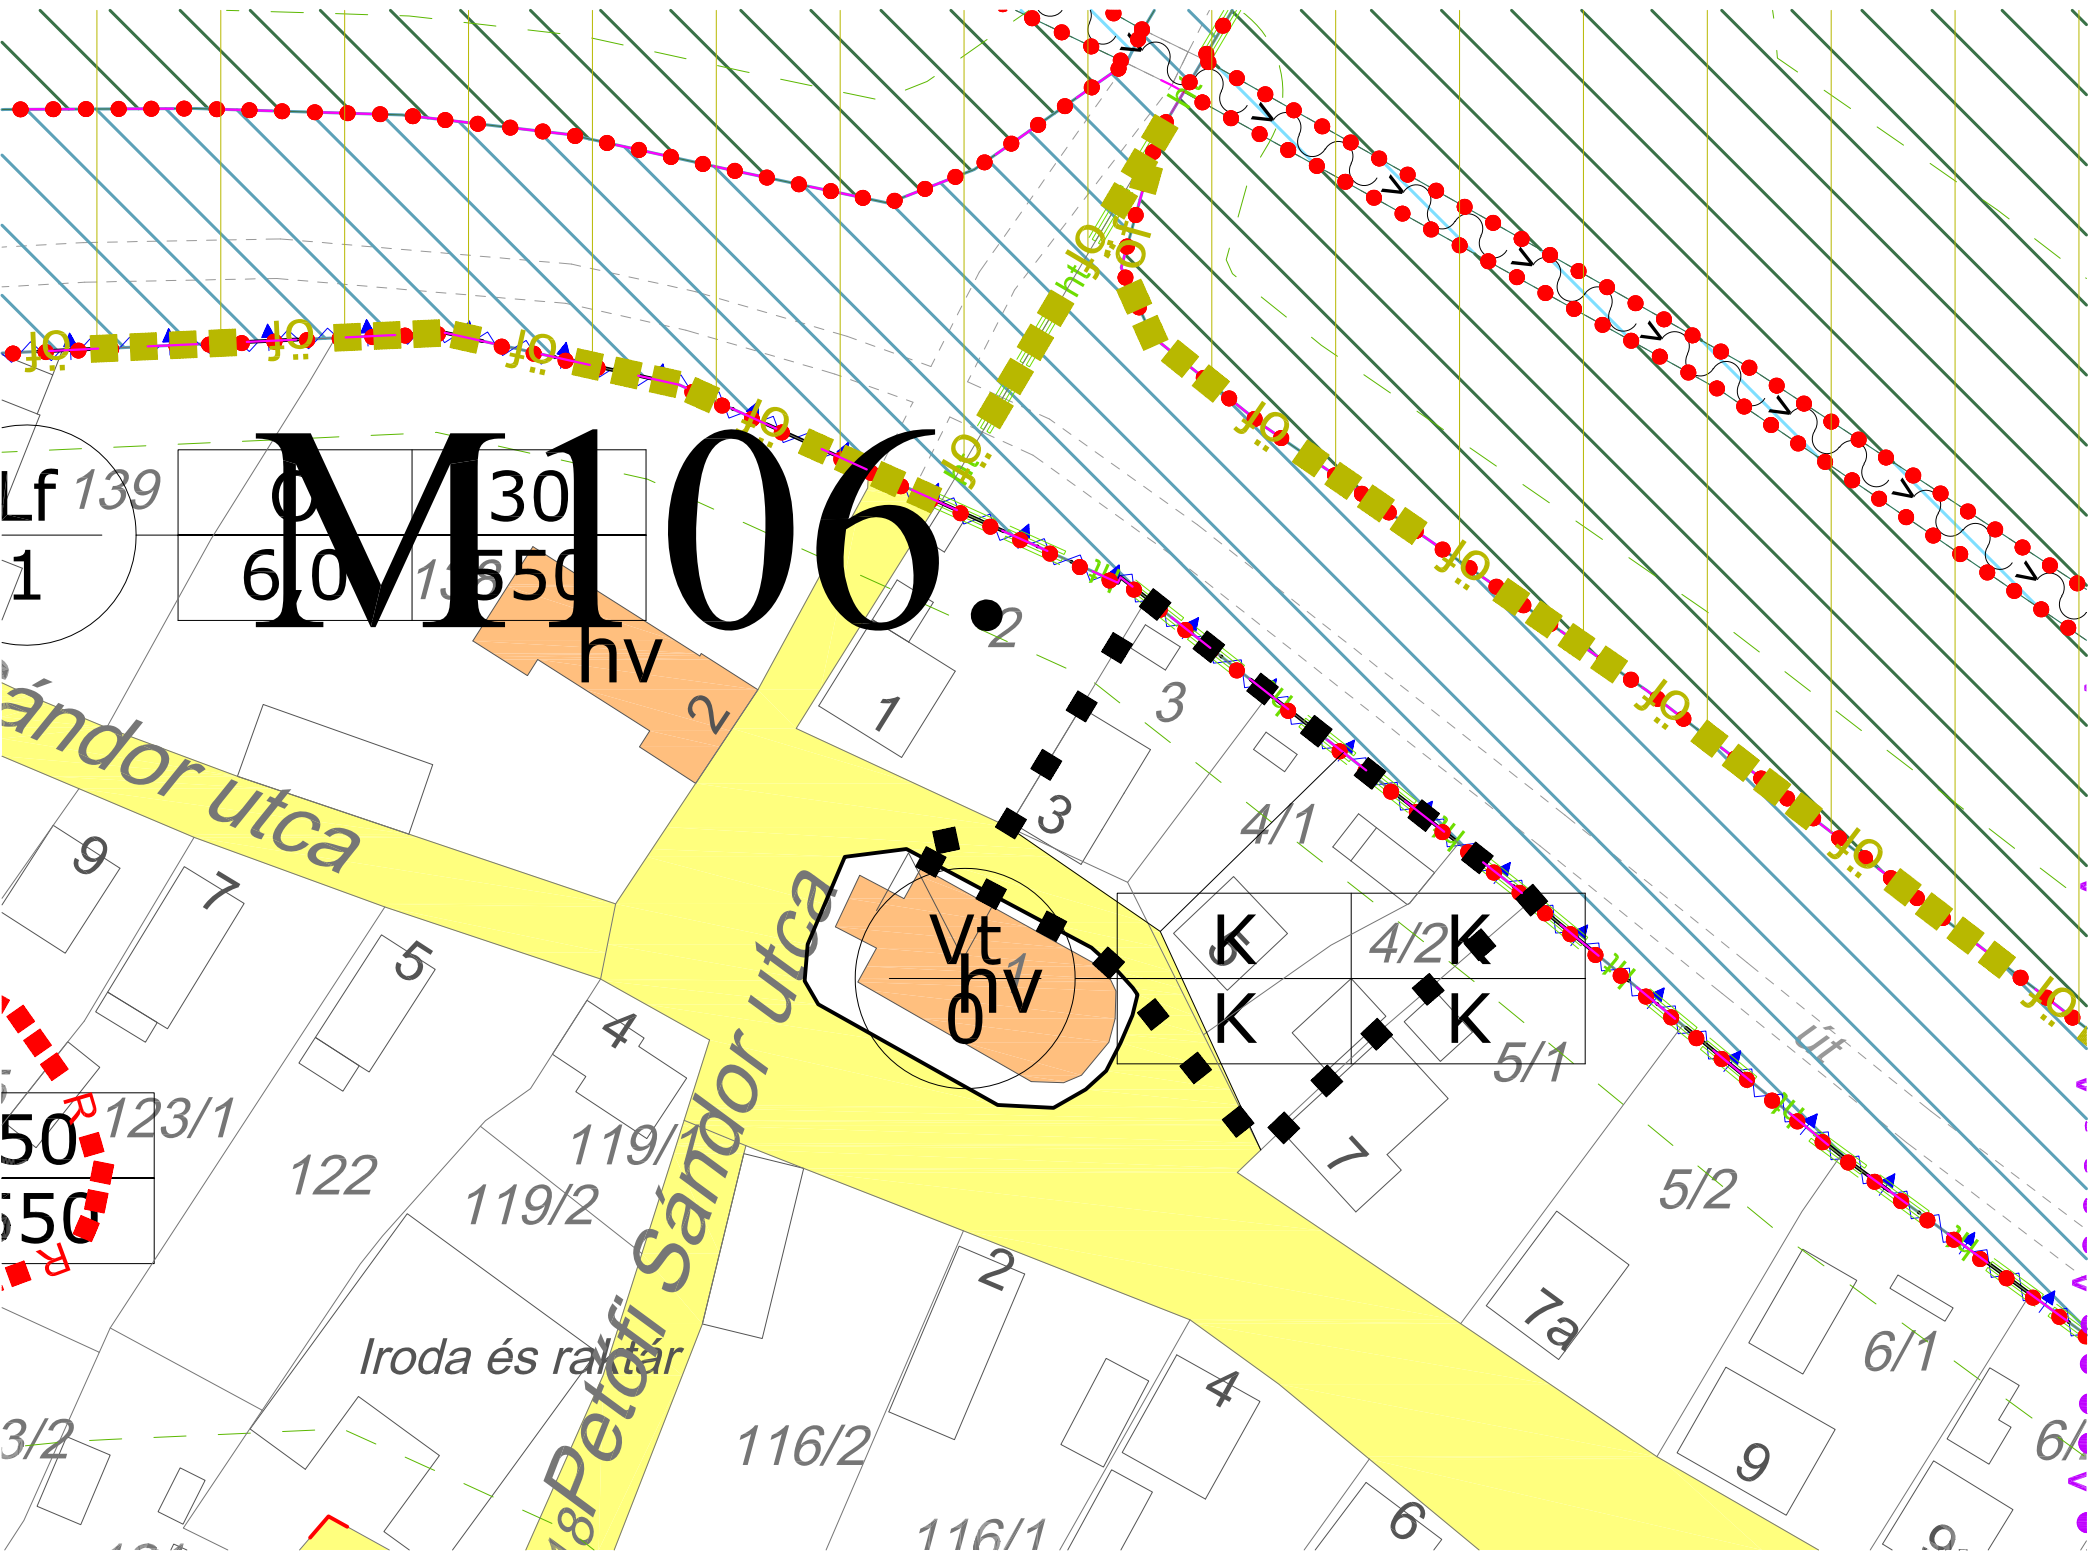

# M107

Vt	SZ	80
15	7,5	550

982/28

Kb  
fk

KÖu  
p

Vt	SZ	80
10	16,5	3000

982/7  
Étterem

982/5  
Áruház

982/2  
Áruház

659/41  
Üzletház

Üzletház  
659/35  
A

664/83  
Üzlet

664/66  
Üzletház  
A

664/64  
Üzlet

25.7

5.0


15.0

10


9 XI 11  
661

S7 K

7

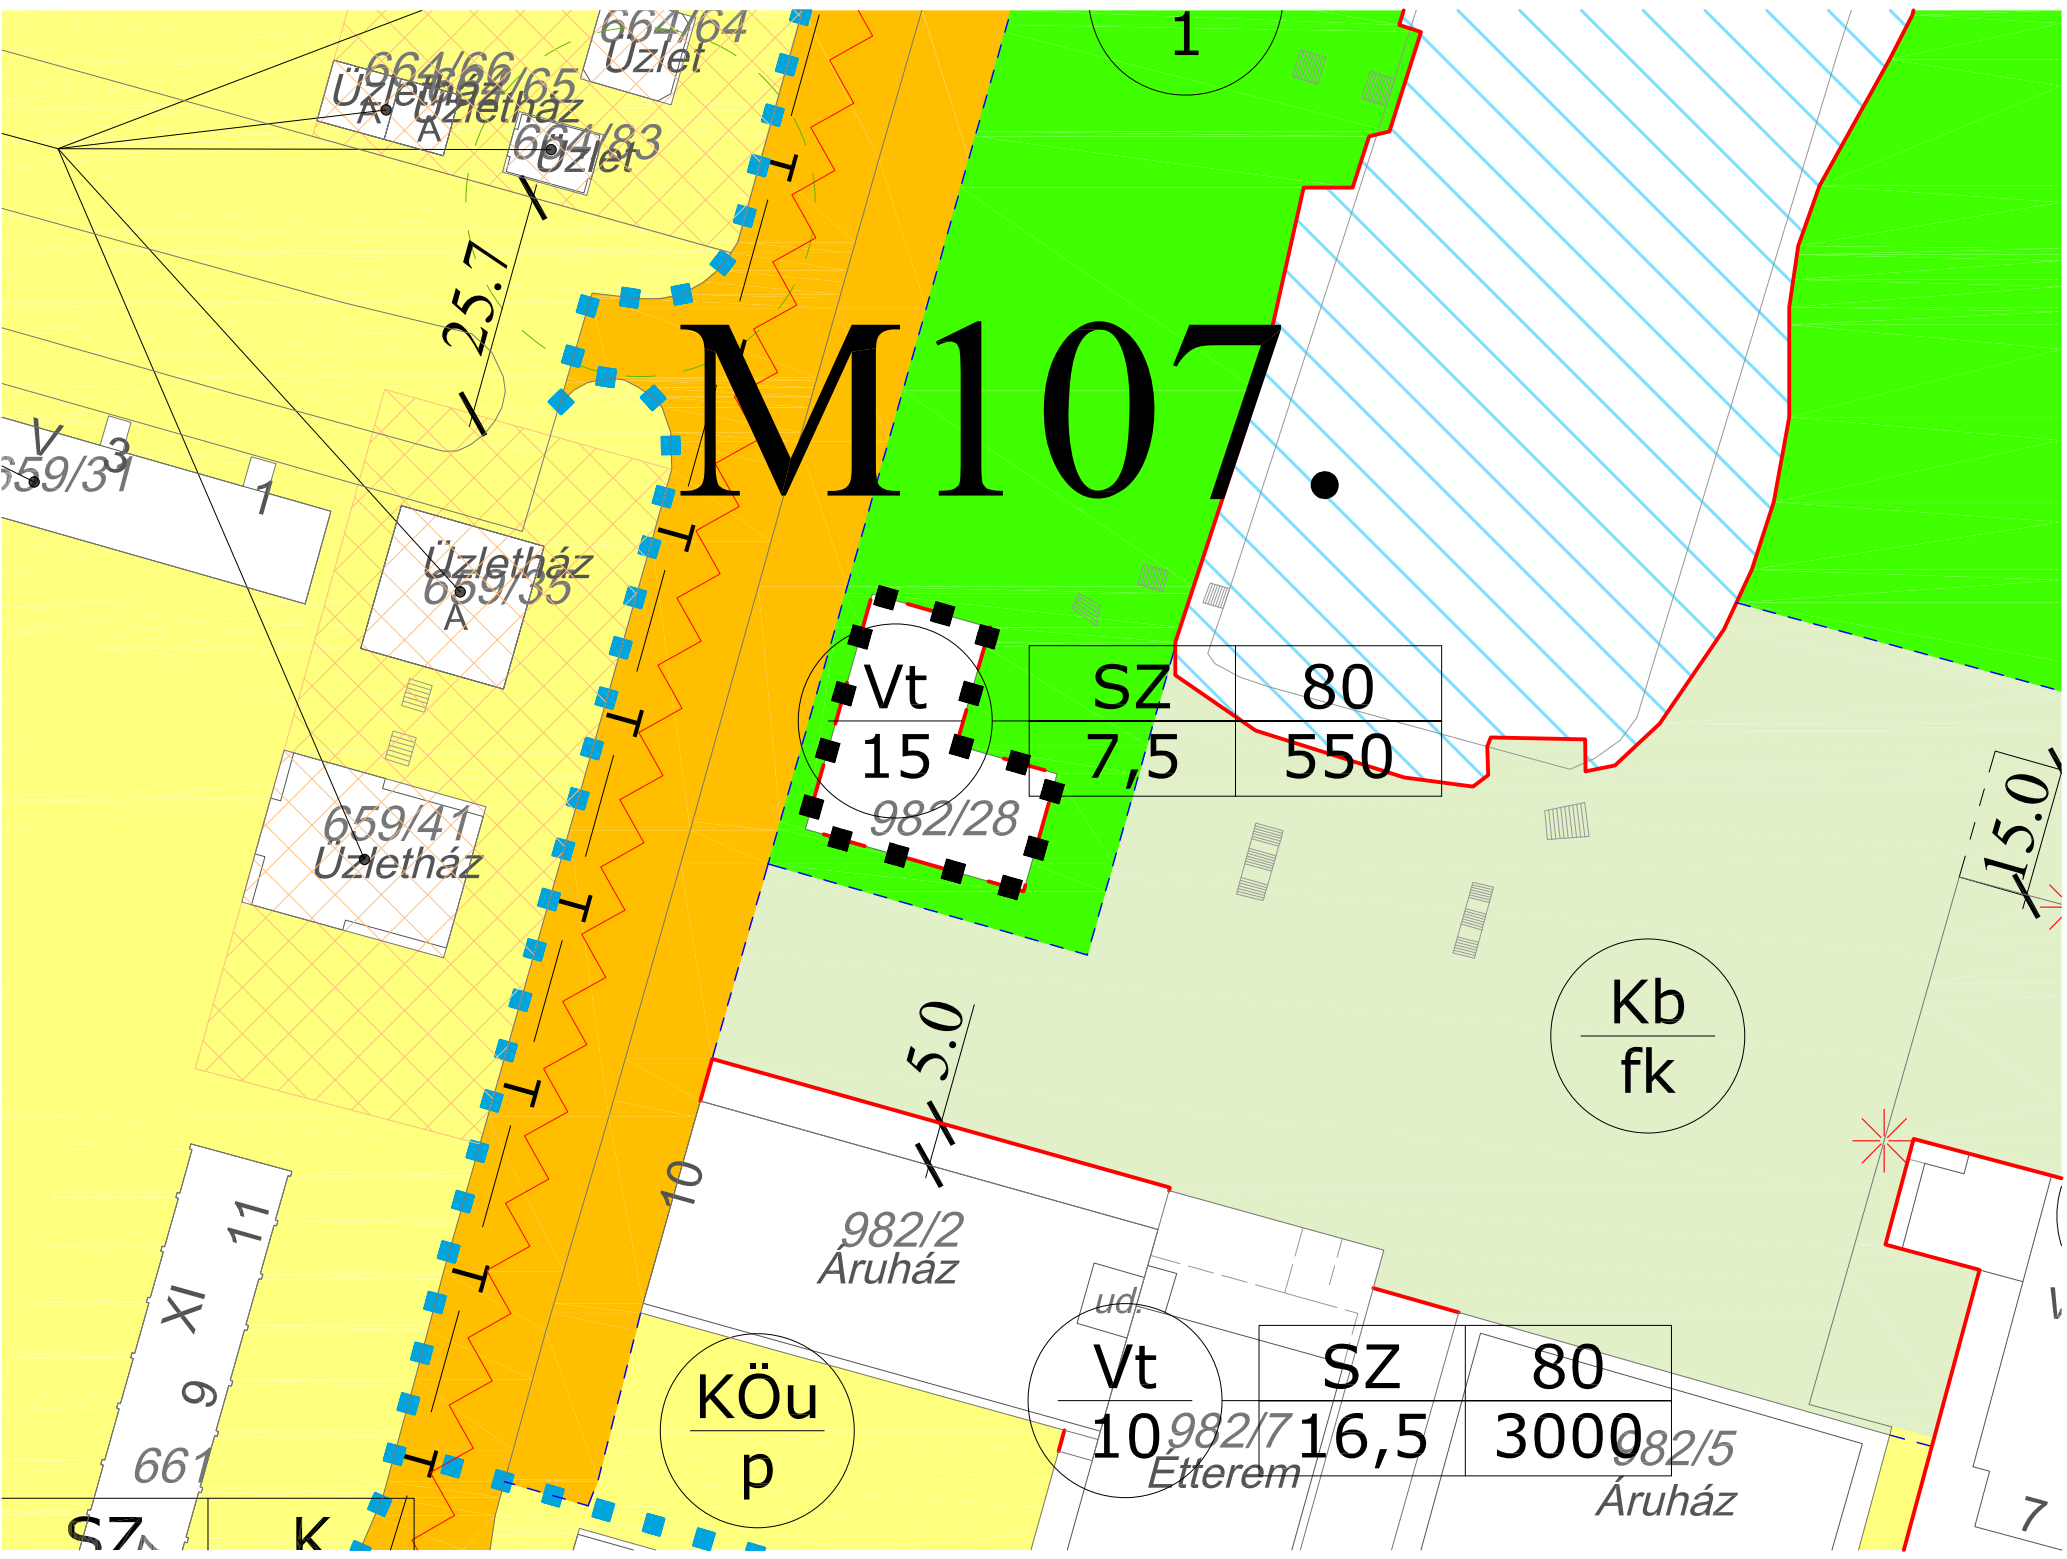



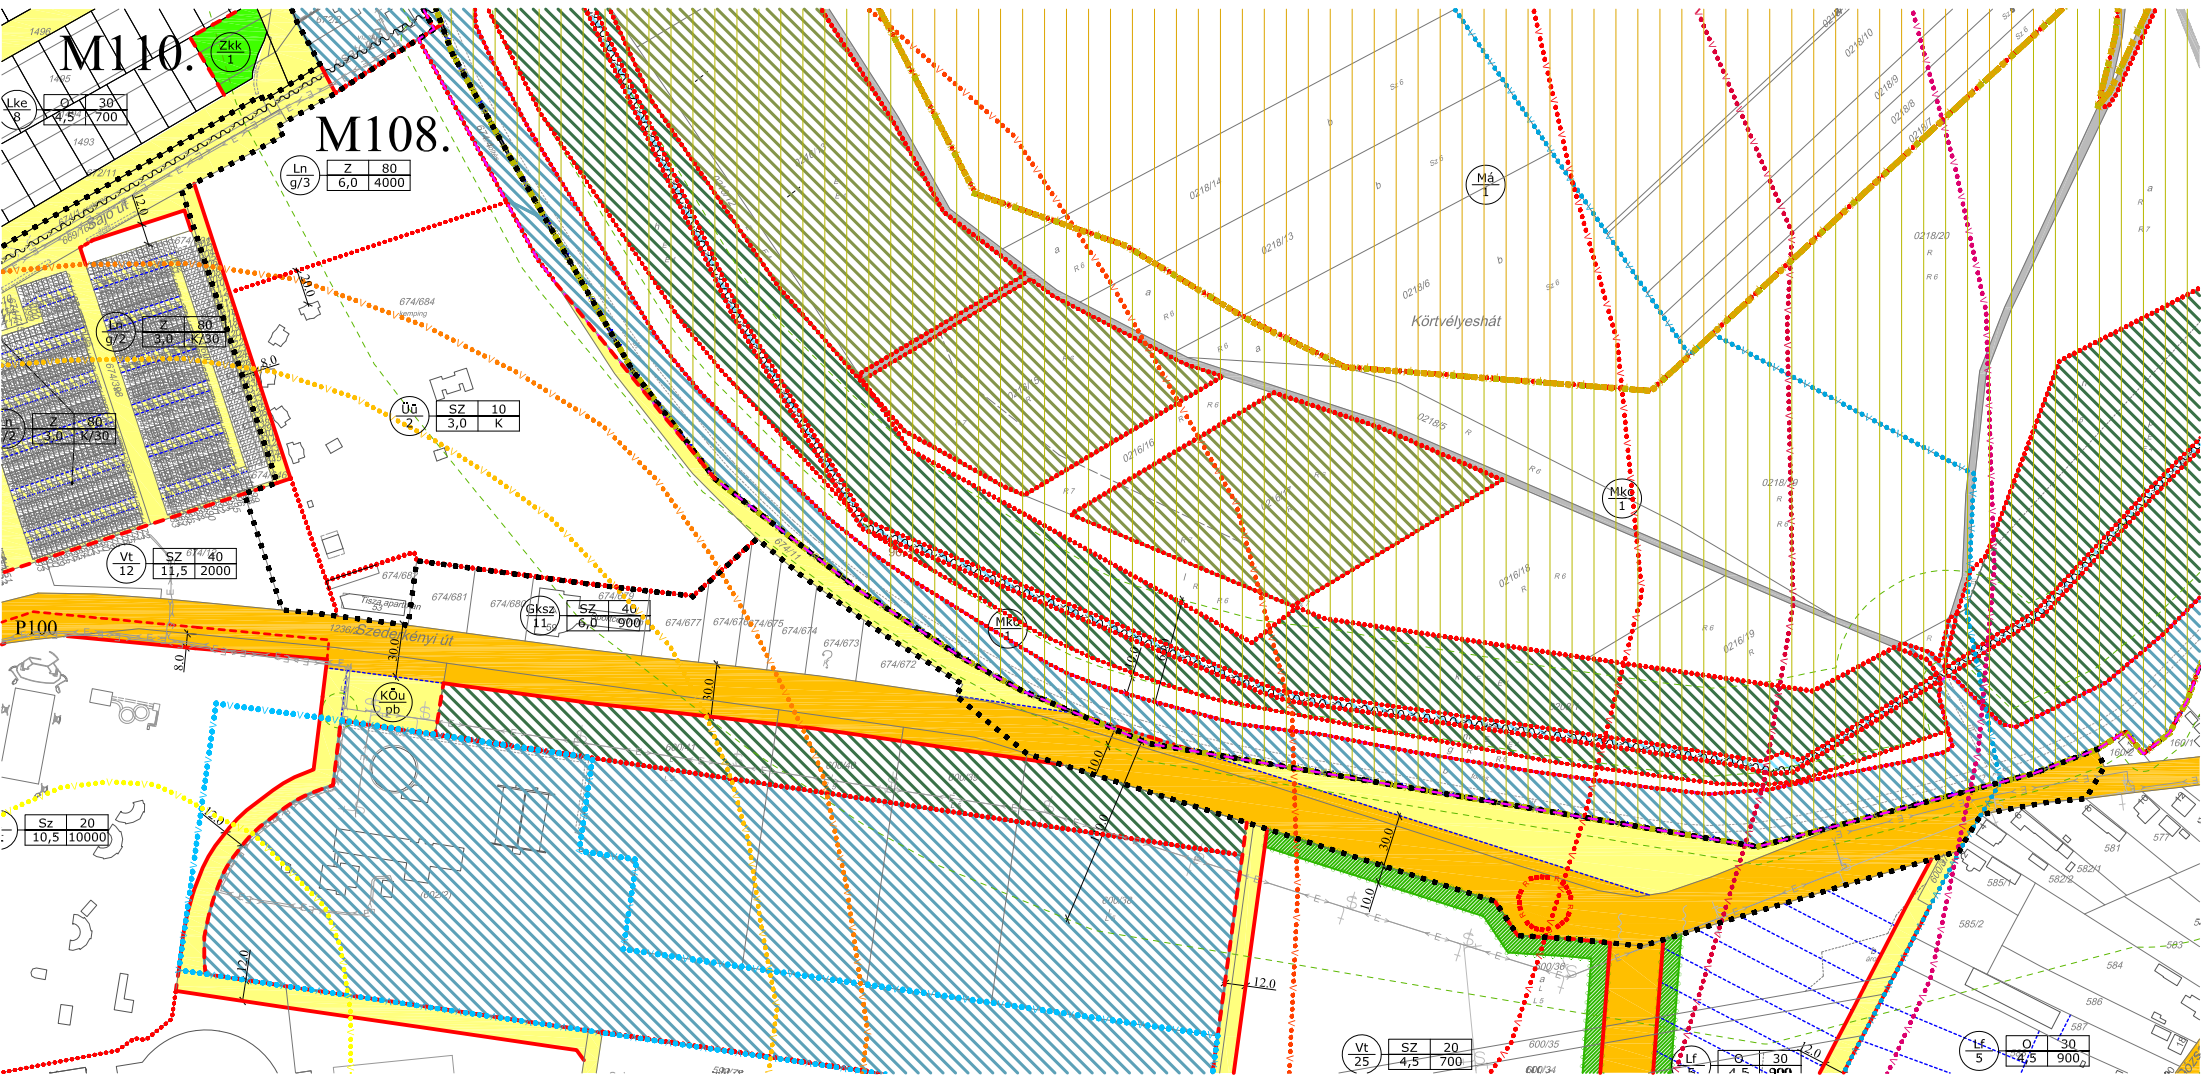

GKSZ 9	SZ	40
	7,5	1500

Ln g/2	Z < 0,080	
	3,0	K/30

Ln ltp	SZ	K+1,2
	60	400

# M109

(651/59)

Vt 31	SZ	80
	16,5	4000

K b	SZ	40
	12,5	10000

(651/111)

TESCOÁRUHÁZ

654 Orösi út


12.0



# M101.

# M110.

# M108.

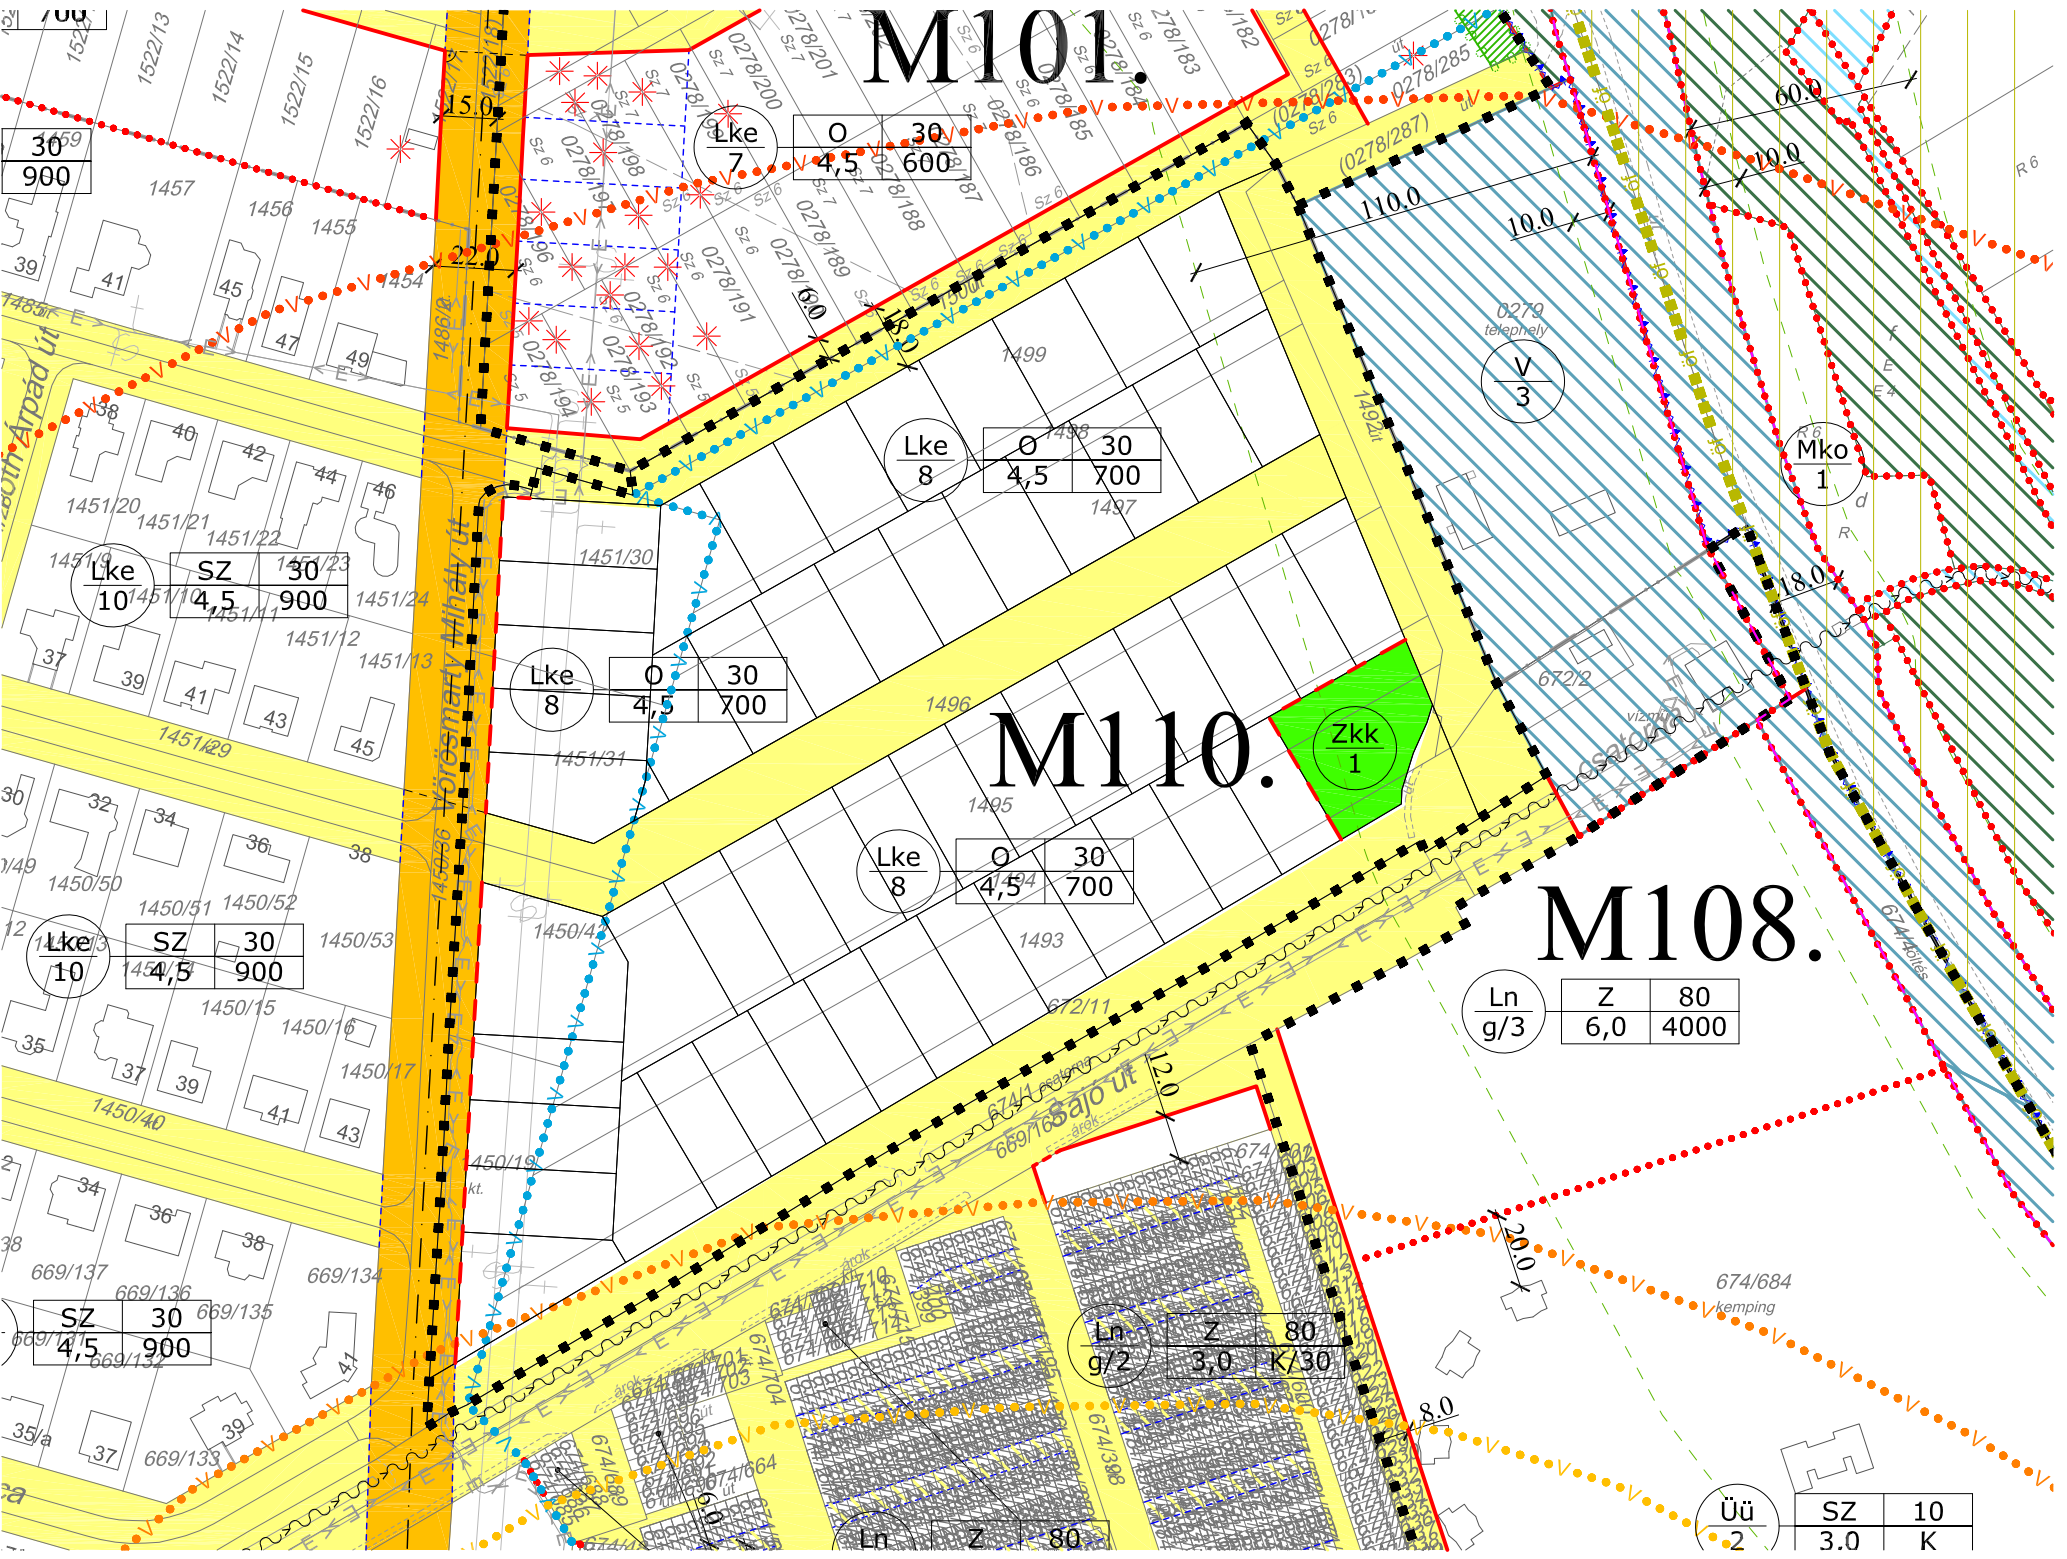

O	30
4,5	600

Lke	O	30
8	4,5	700

Lke	SZ	30
10	4,5	900

Lke	O	30
8	4,5	700

Lke	O	30
8	4,5	700

Ln	Z	80
g/3	6,0	4000


Ln	Z	80
g/2	3,0	K/30

SZ	30
4,5	900

Üü	SZ	10
2	3,0	K

Ln	Z	80
----	---	----



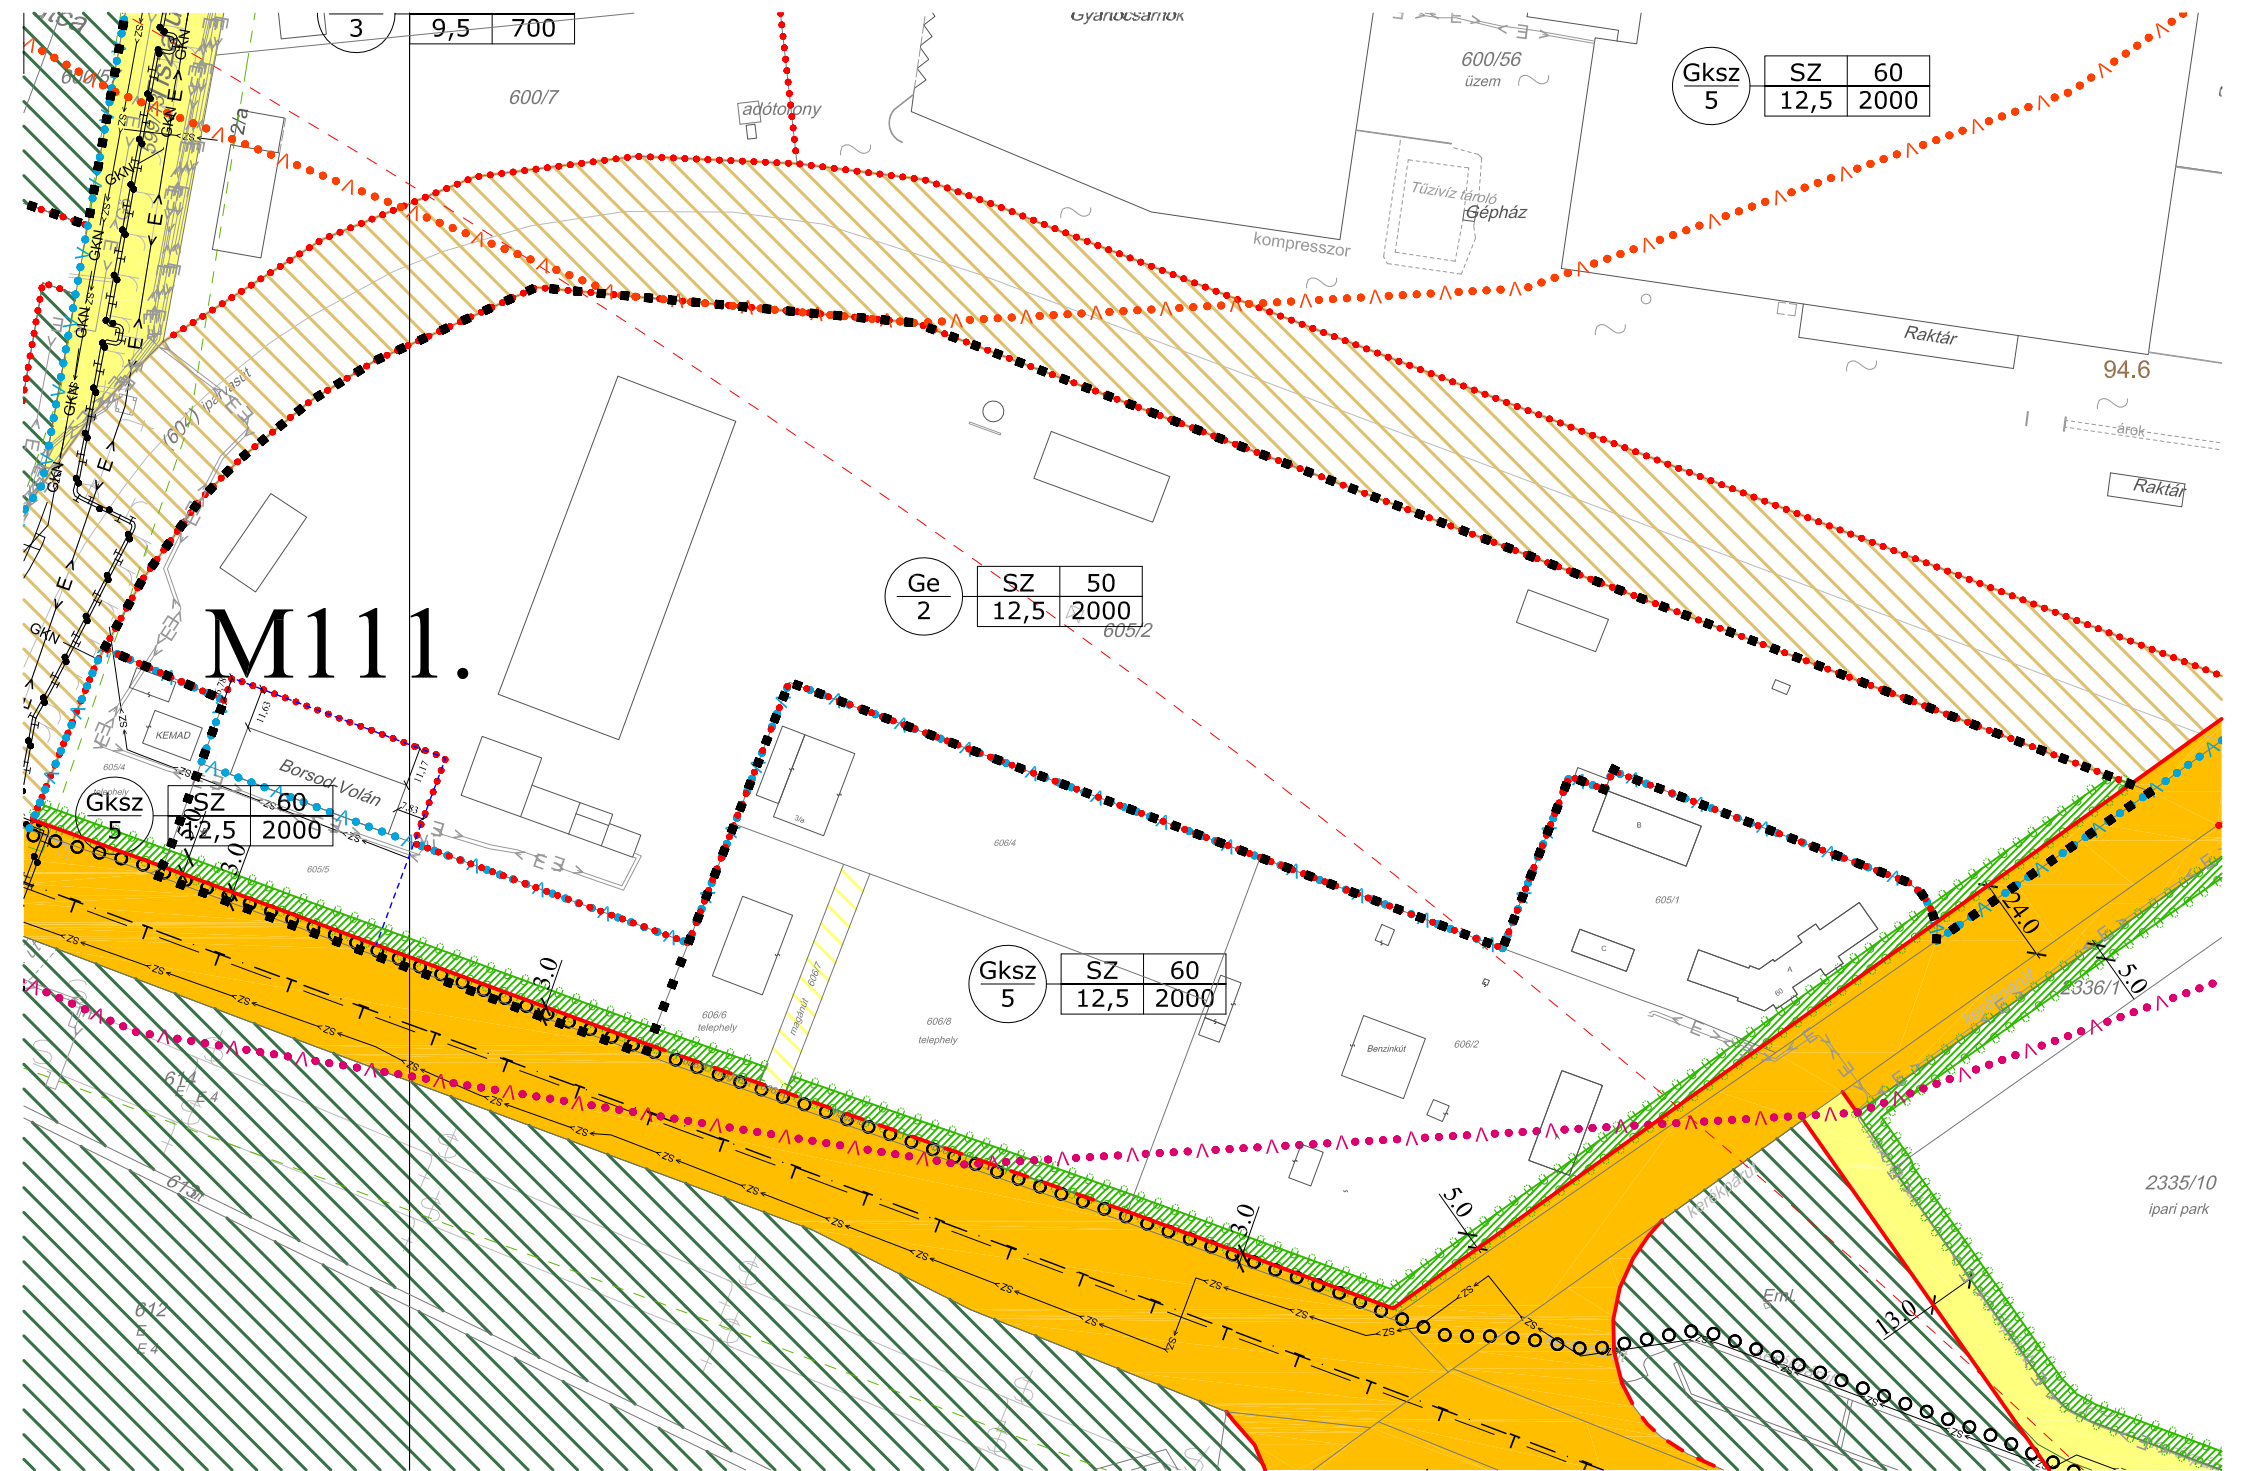

3 | 9,5 | 700

Gksz	SZ	60
5	12,5	2000

Ge	SZ	50
2	12,5	2000

Gksz	SZ	60
5	12,5	2000

M111.

Gksz	SZ	60
5	12,5	2000

2335/10  
ipari park