

M102.

Lf	O	30
3	4,5	550

K te	SZ	10
	7,5	K


Zkk
1

(453/1)
temető

Vasvári Pál ut

Gát utca

20.0

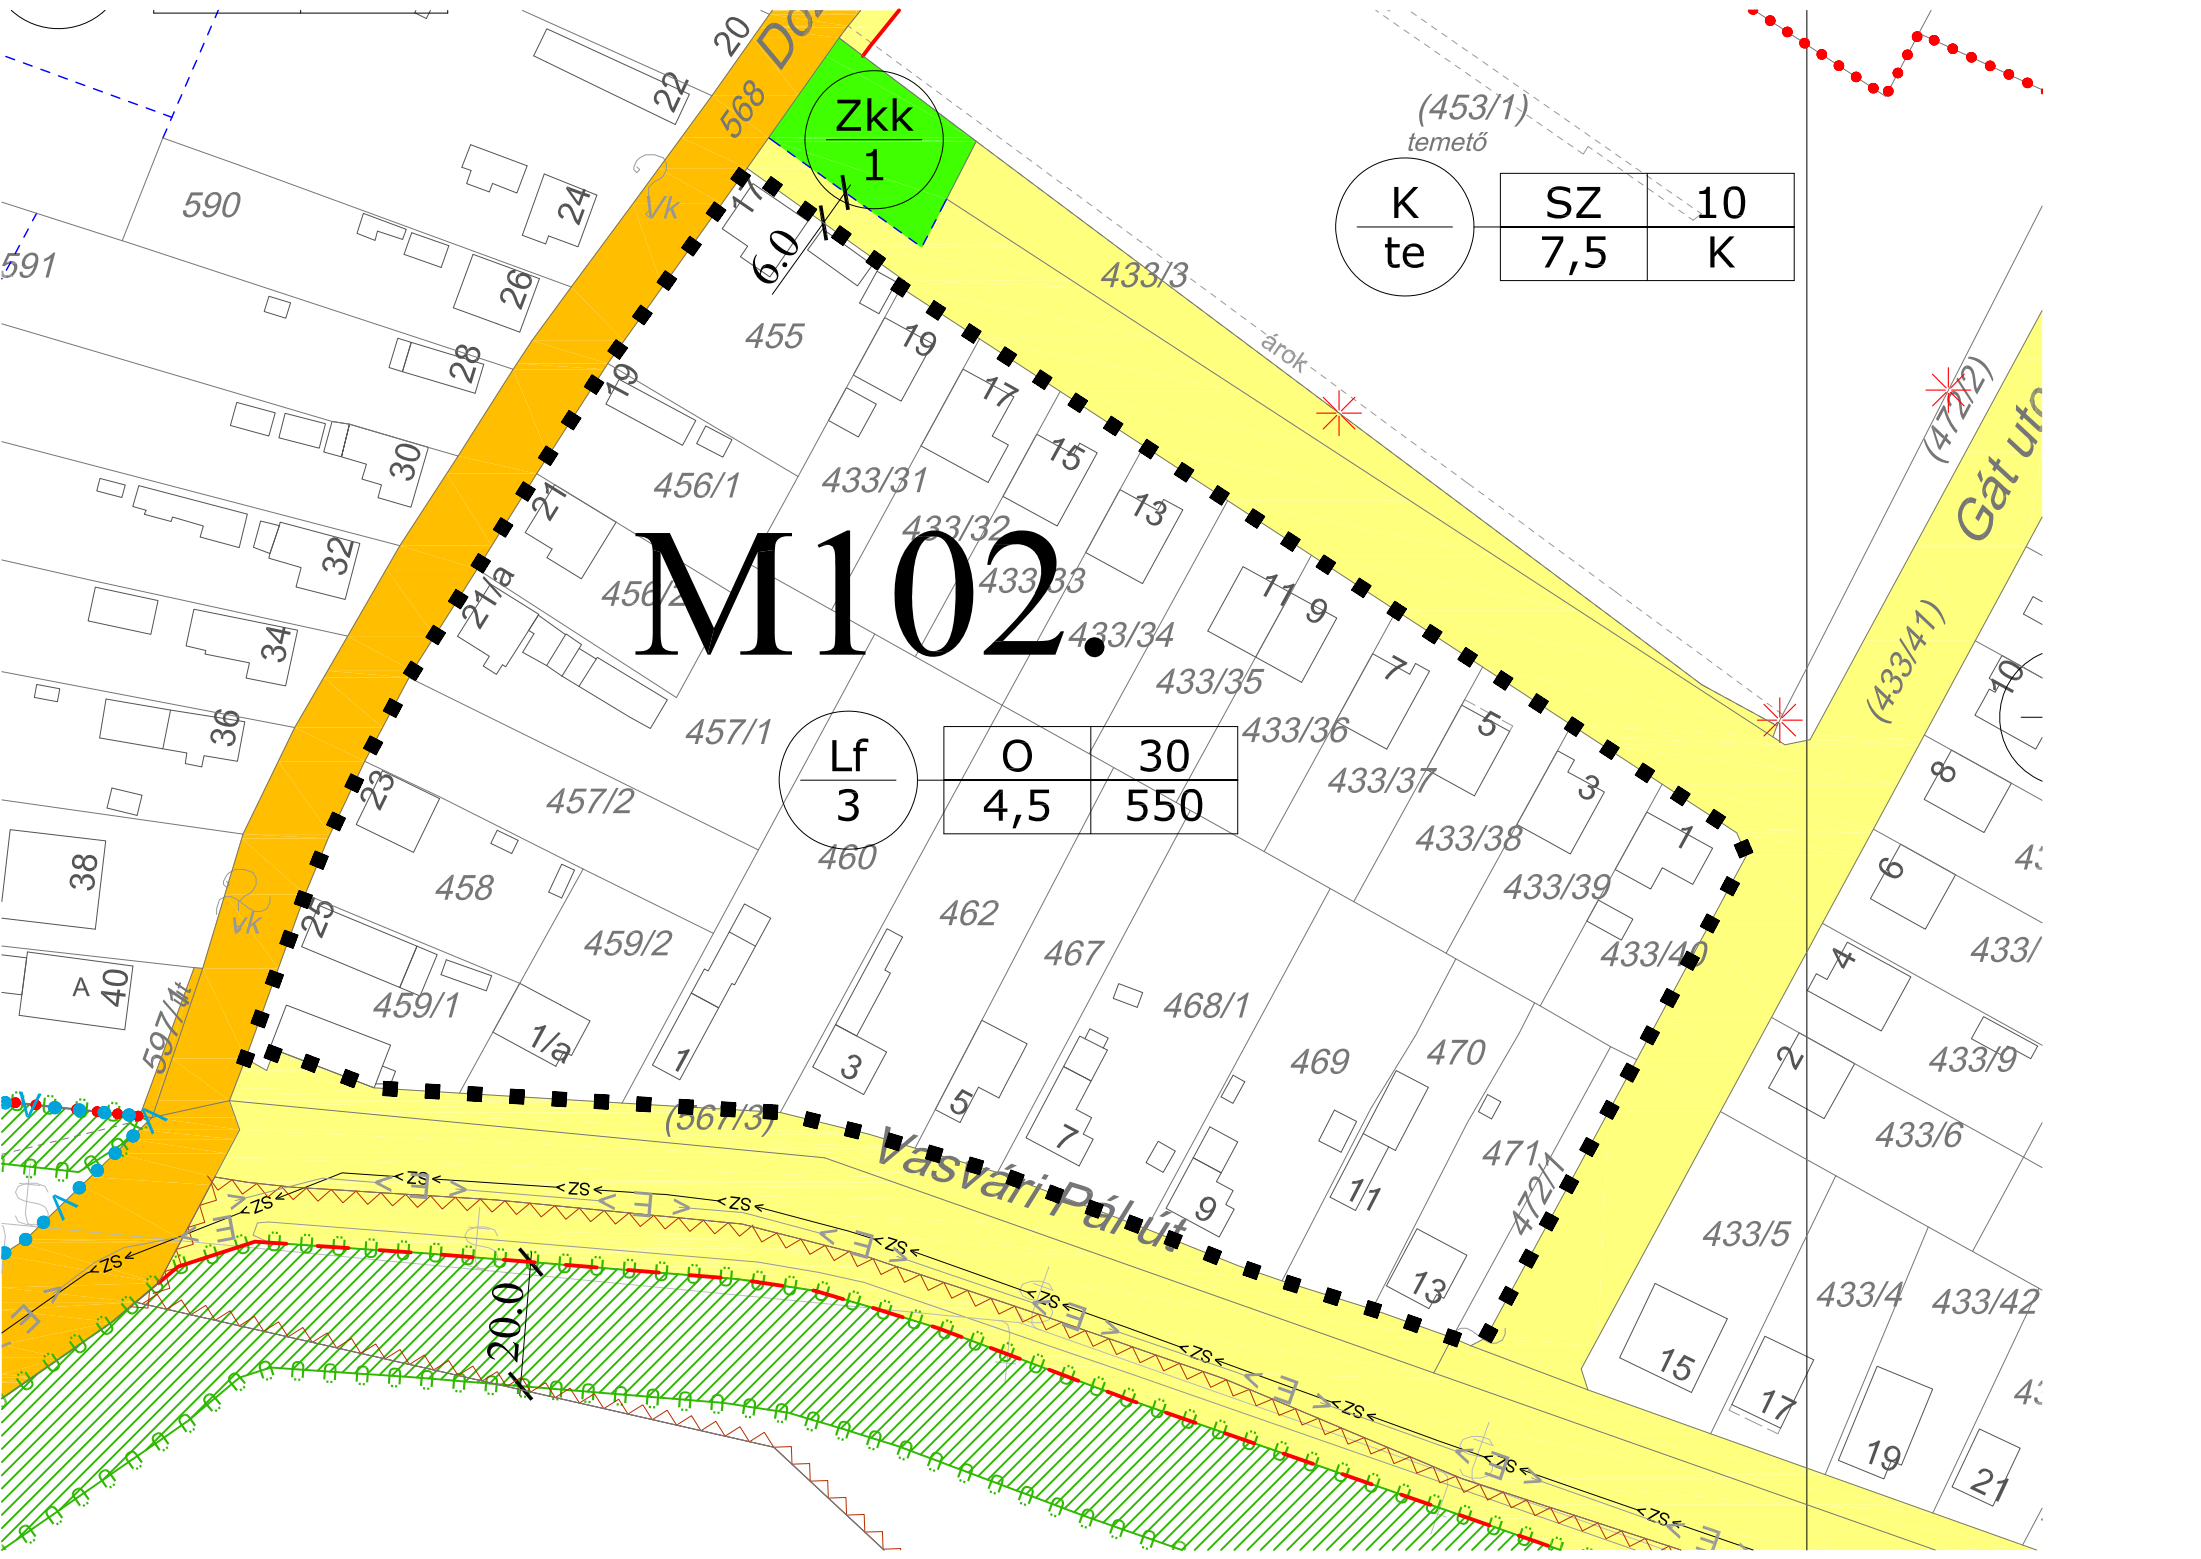

M103.

2335/3
ipari park

2335/4
ipari park

2201/2
iparvasút

Gksz	SZ	60
8	7,5	2000

2335/5

Autószalon

2336/13
ipari park

Autószalon

Gksz	SZ	60
8	7,5	2000

Szerviz

15


2340/3
ipari park


műan

17

2336/1 Káldi Kálmán utca
kerékpárút

(2336/1) Bay Z

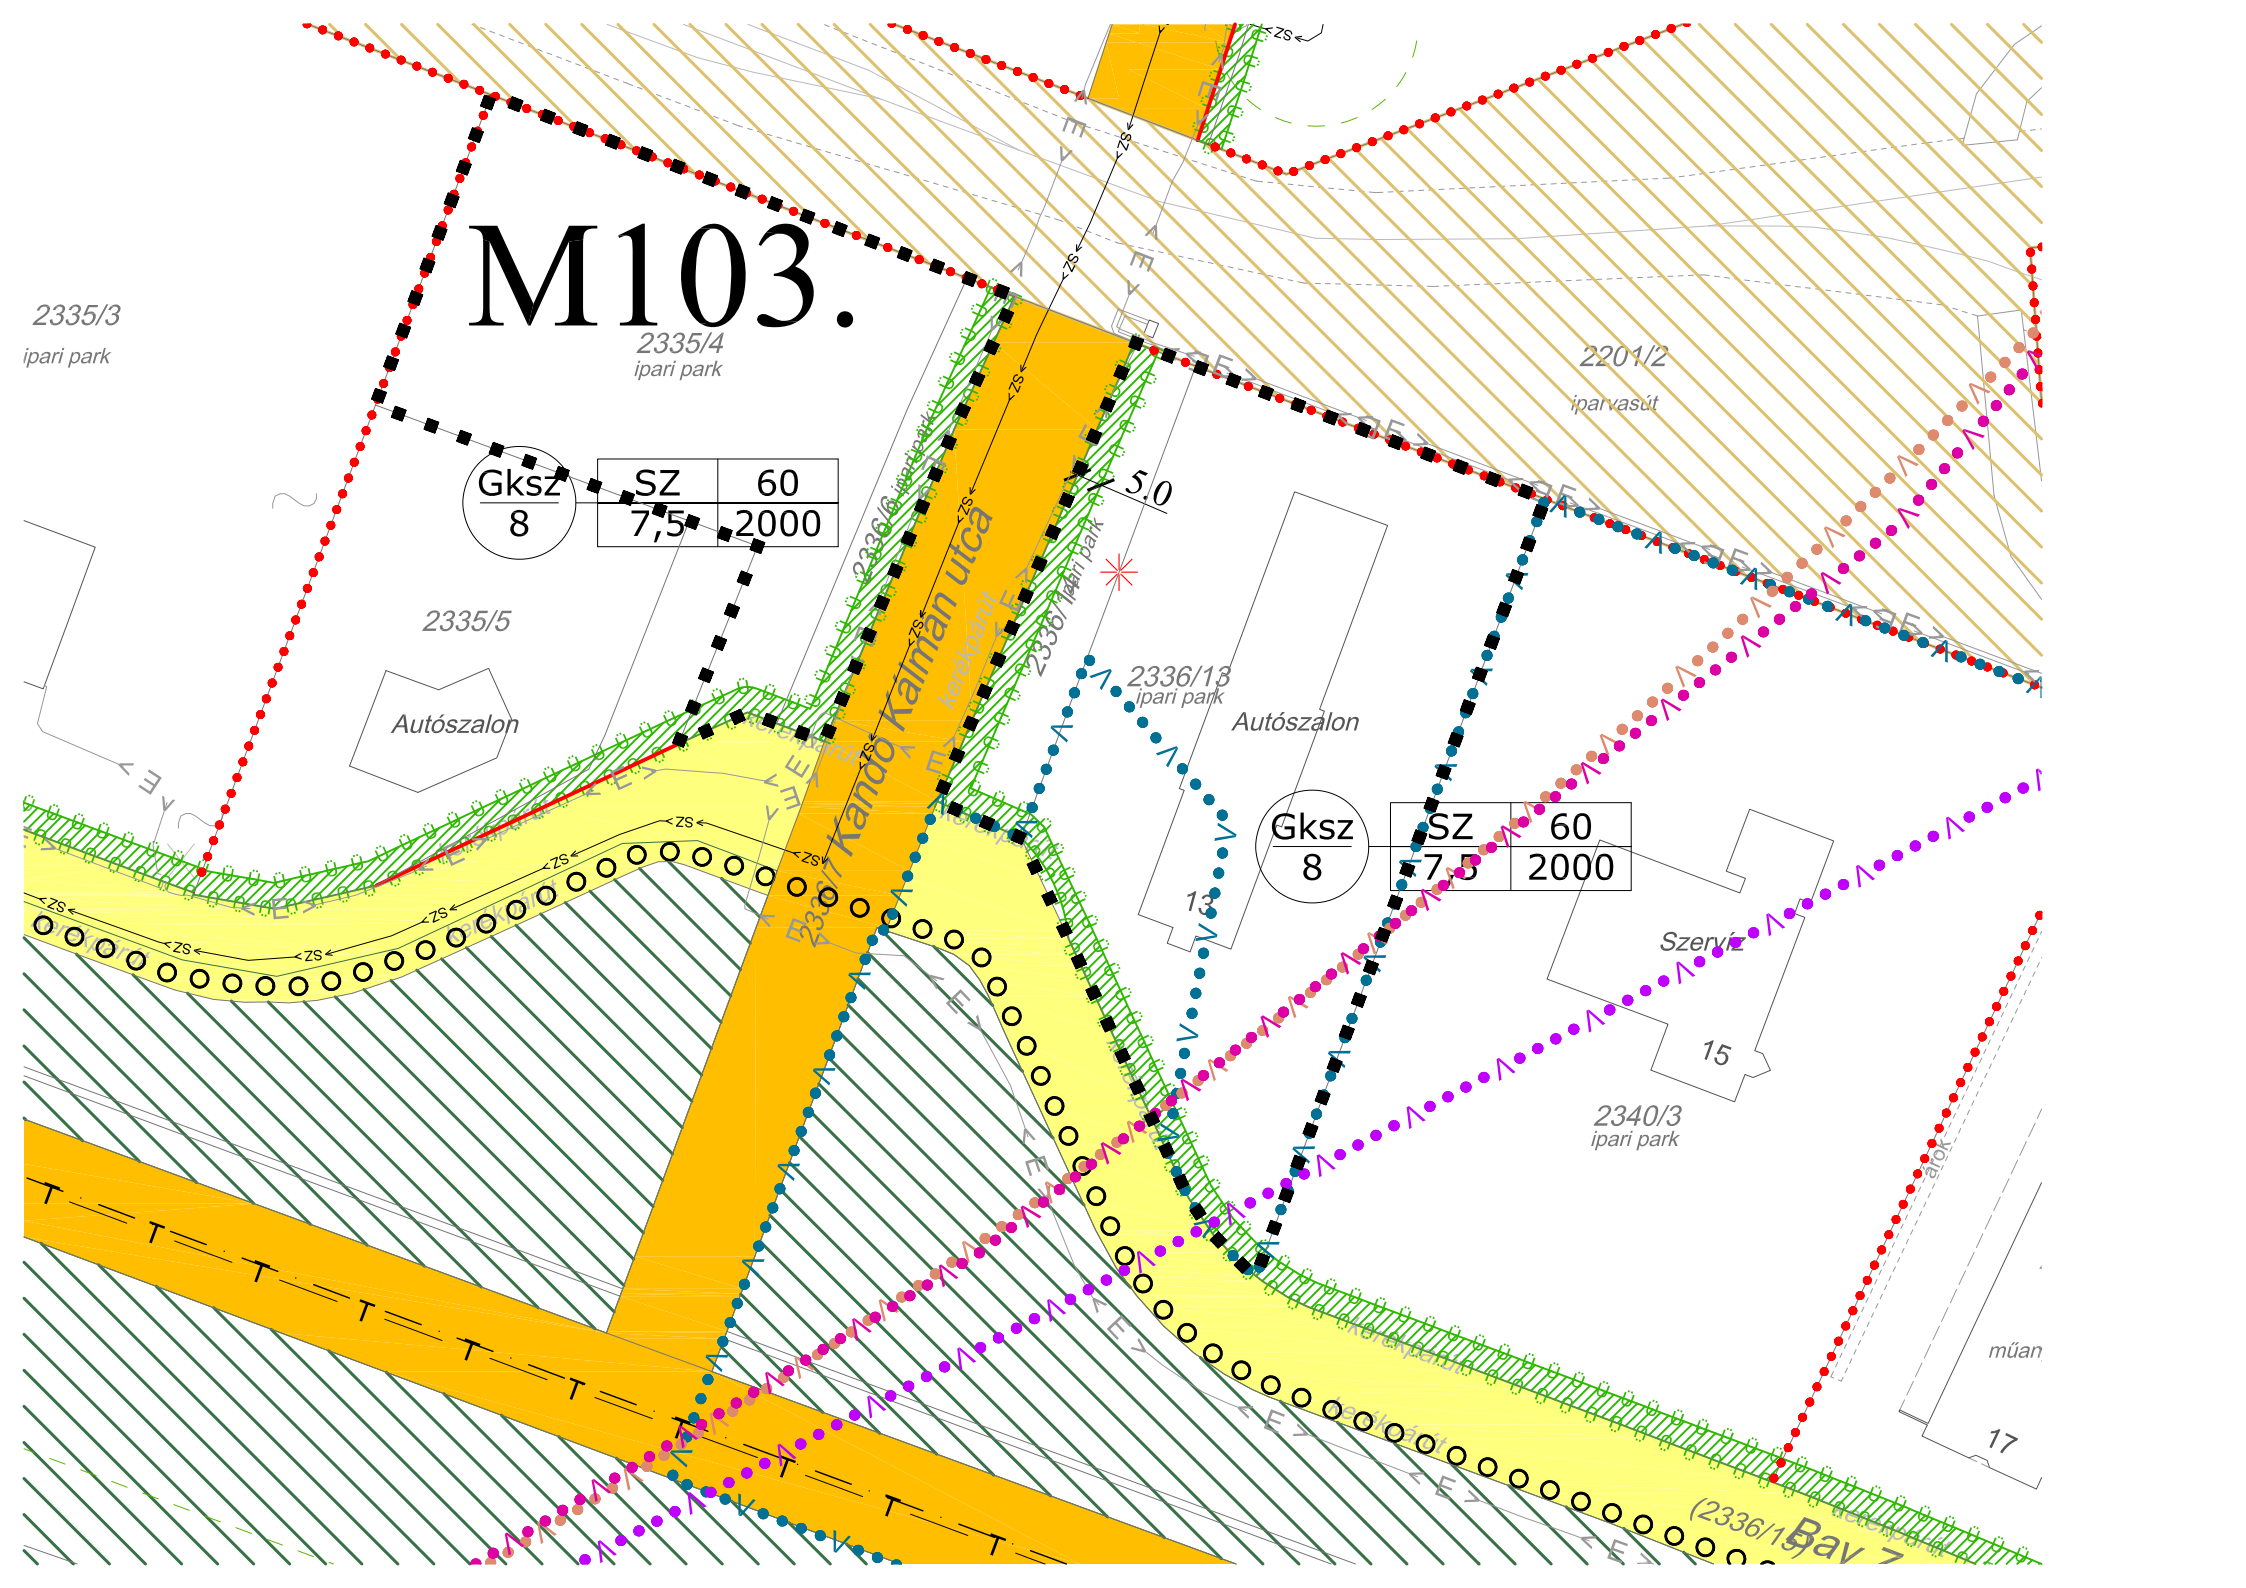

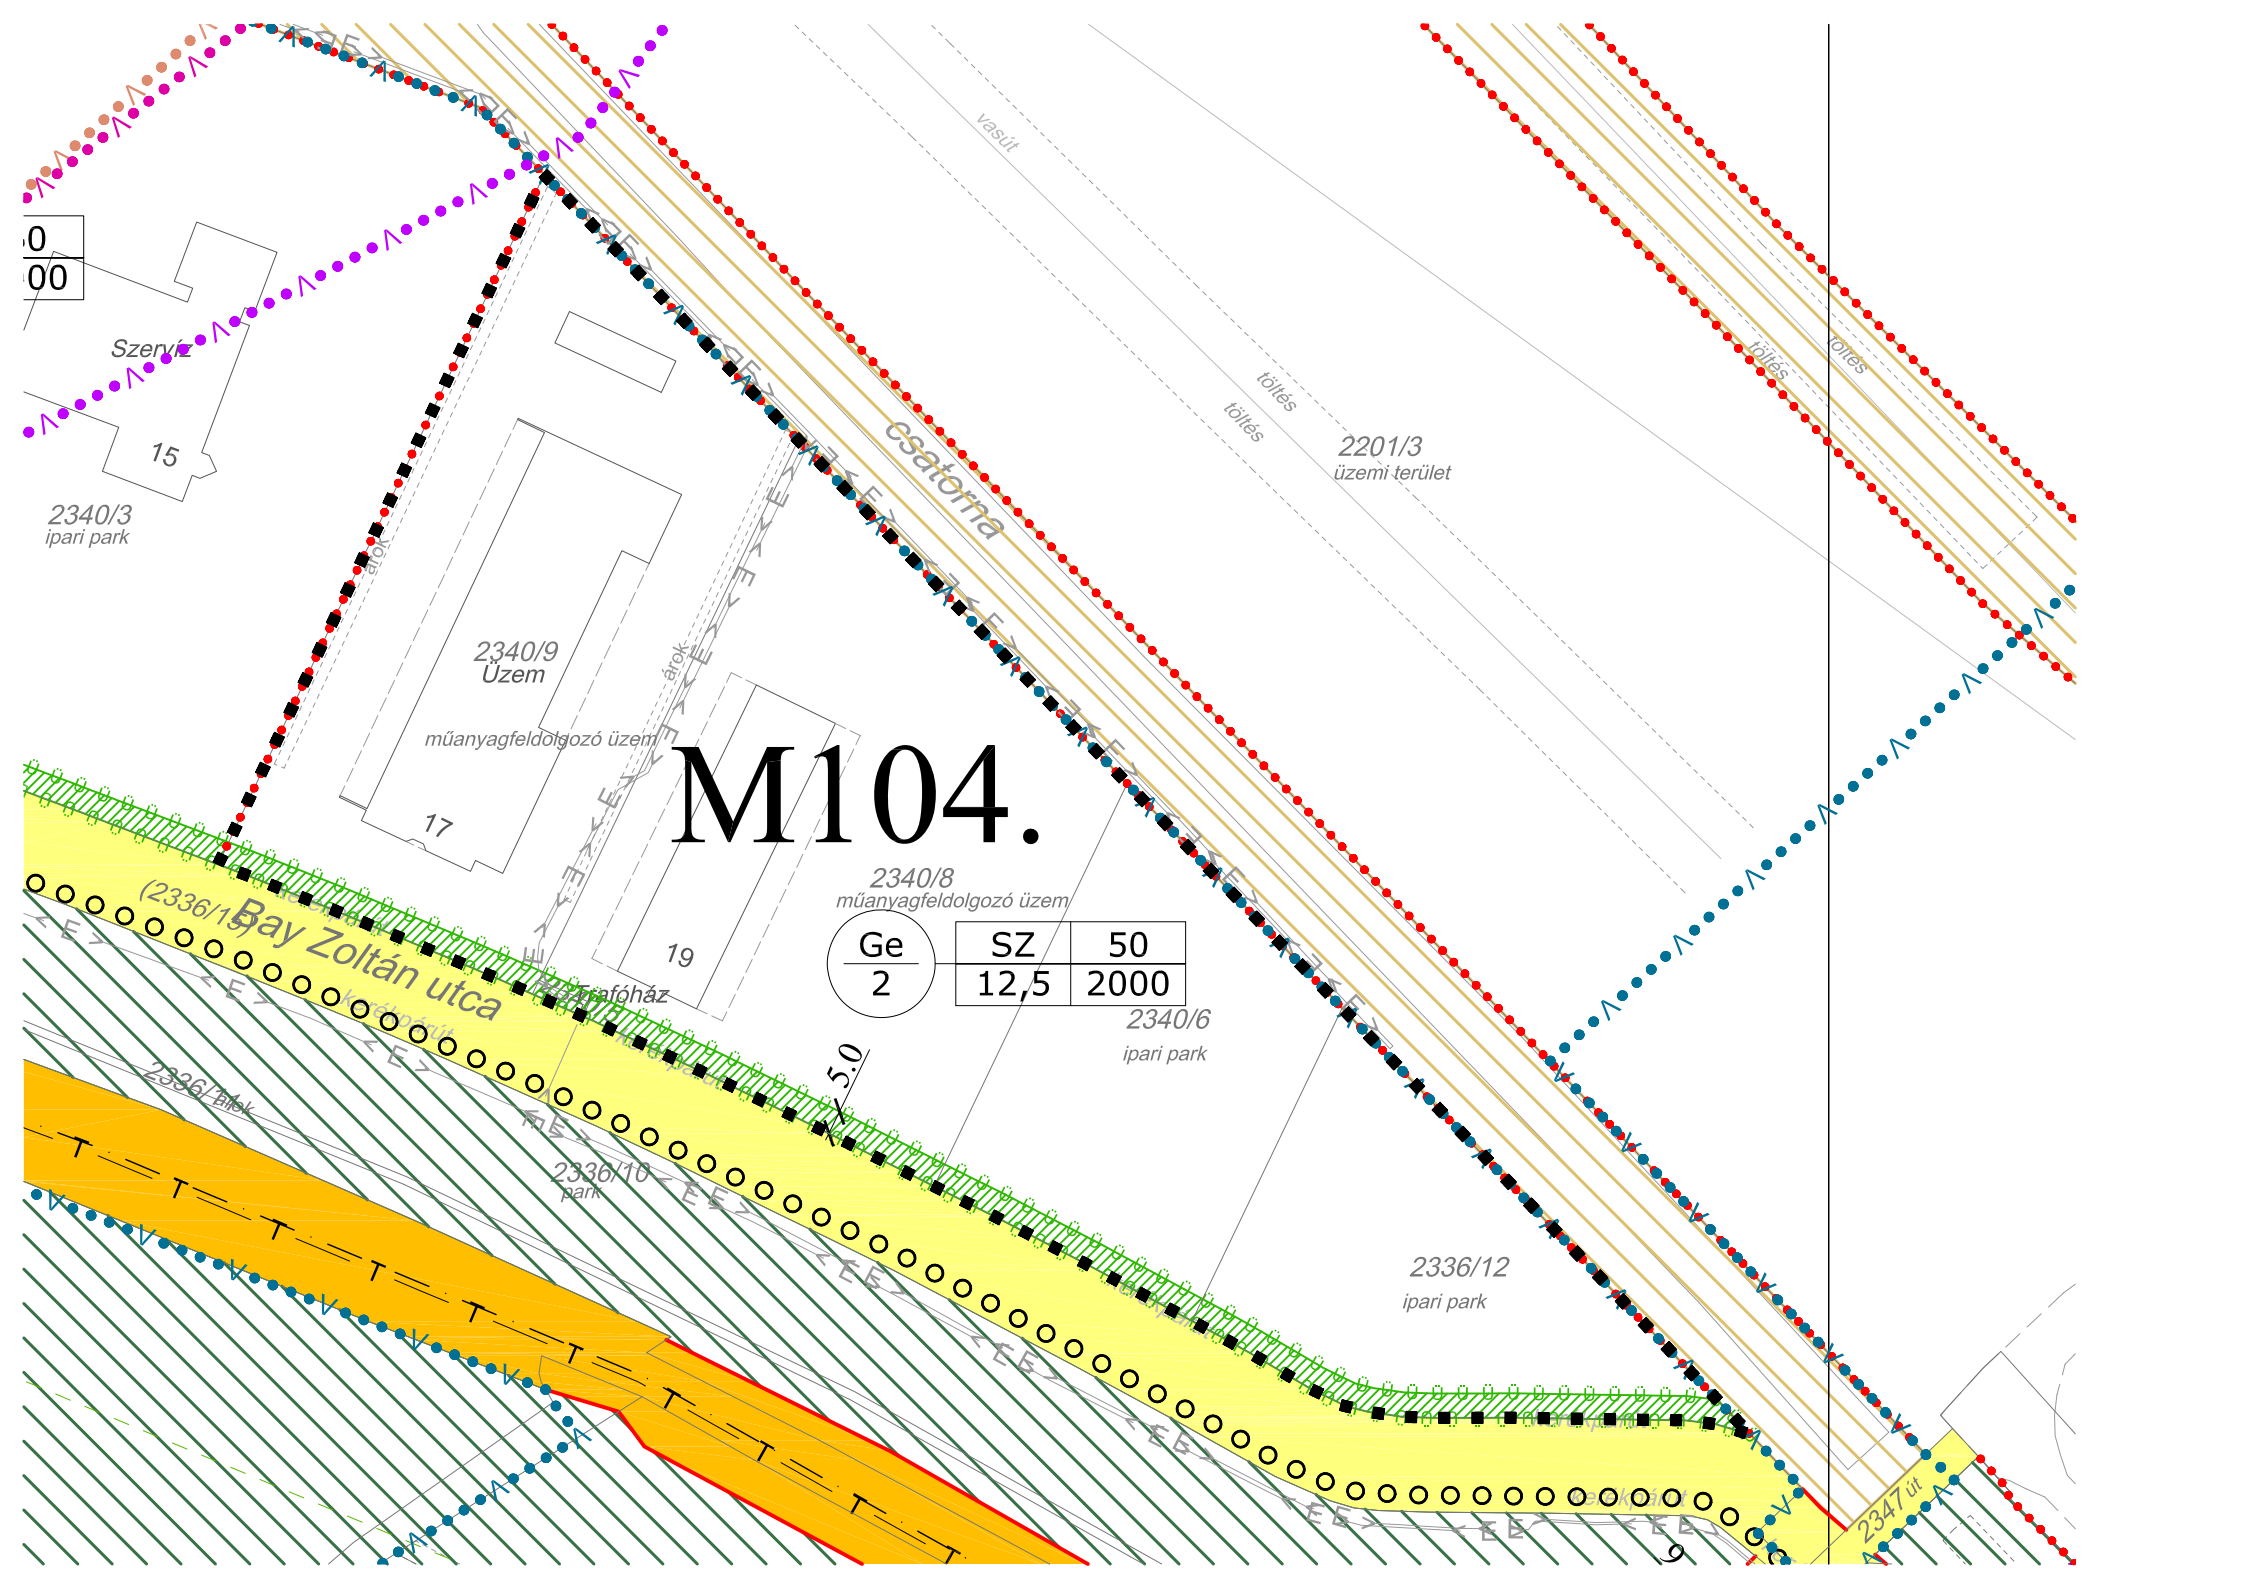

0
00

Szerény

15

2340/3
ipari park

2340/9
Üzem

műanyagfeldolgozó üzem

17

M104.

2340/8
műanyagfeldolgozó üzem

Ge	SZ	50
2	12,5	2000

2340/6
ipari park

19

vízóra

5.0

2336/10
park

2336/12
ipari park

2347 ut

Vasút

Csatorna

2201/3
üzemi terület

(2336/1) Bay Zoltán utca

2336/11


16

2336/10
park

2347 ut

töltés
töltés

töltés
töltés

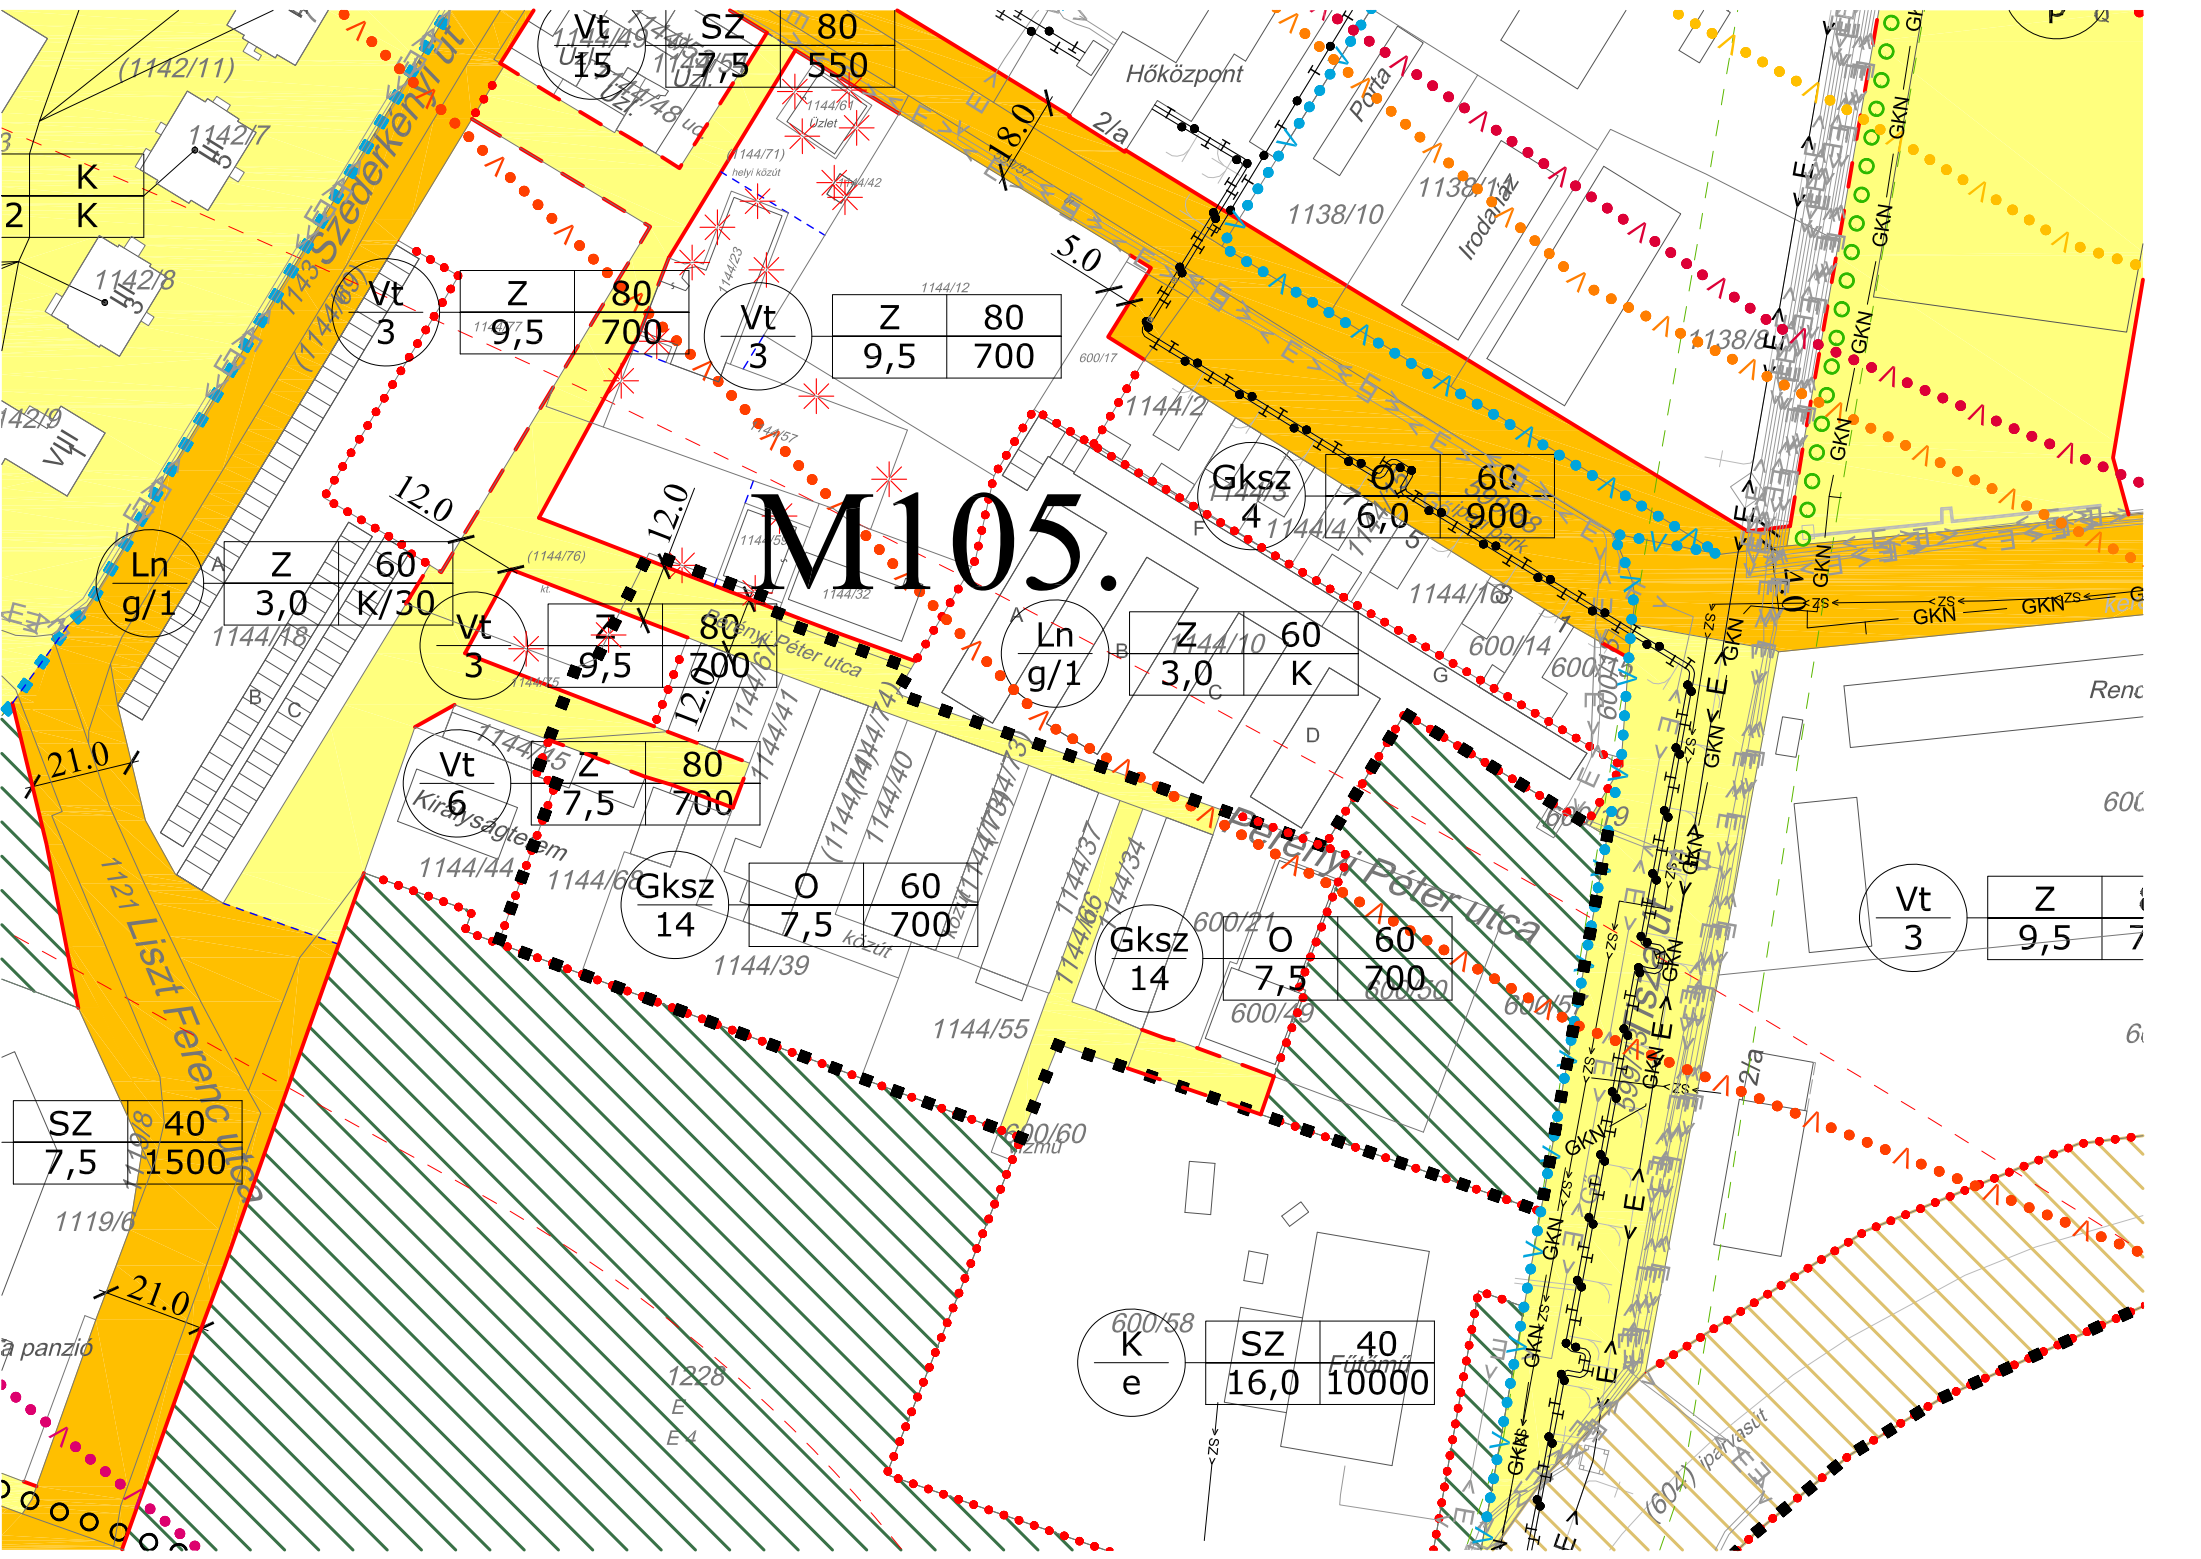

M105.

SZ	40
7,5	1500

Z	80
9,5	700

Z	80
9,5	700

Gksz	60
4	900

Z	60
3,0	K/30

Z	60
3,0	K

Z	80
7,5	700

Gksz	60
14	700

Gksz	60
14	700

Vt	Z
3	9,5

SZ	40
16,0	10000

M106

Lf 139
1

0	30
6.0	13.550

hv

2

7

2

3

3

4/1

Vt
hv
0

K

4/2K

K

K

5/1

50
50

122

119/
119/2

Iroda és rakár

Petőfi Sándor utca

116/2

116/1

2

4

6

7a


5/2

9


6/1

6/

út

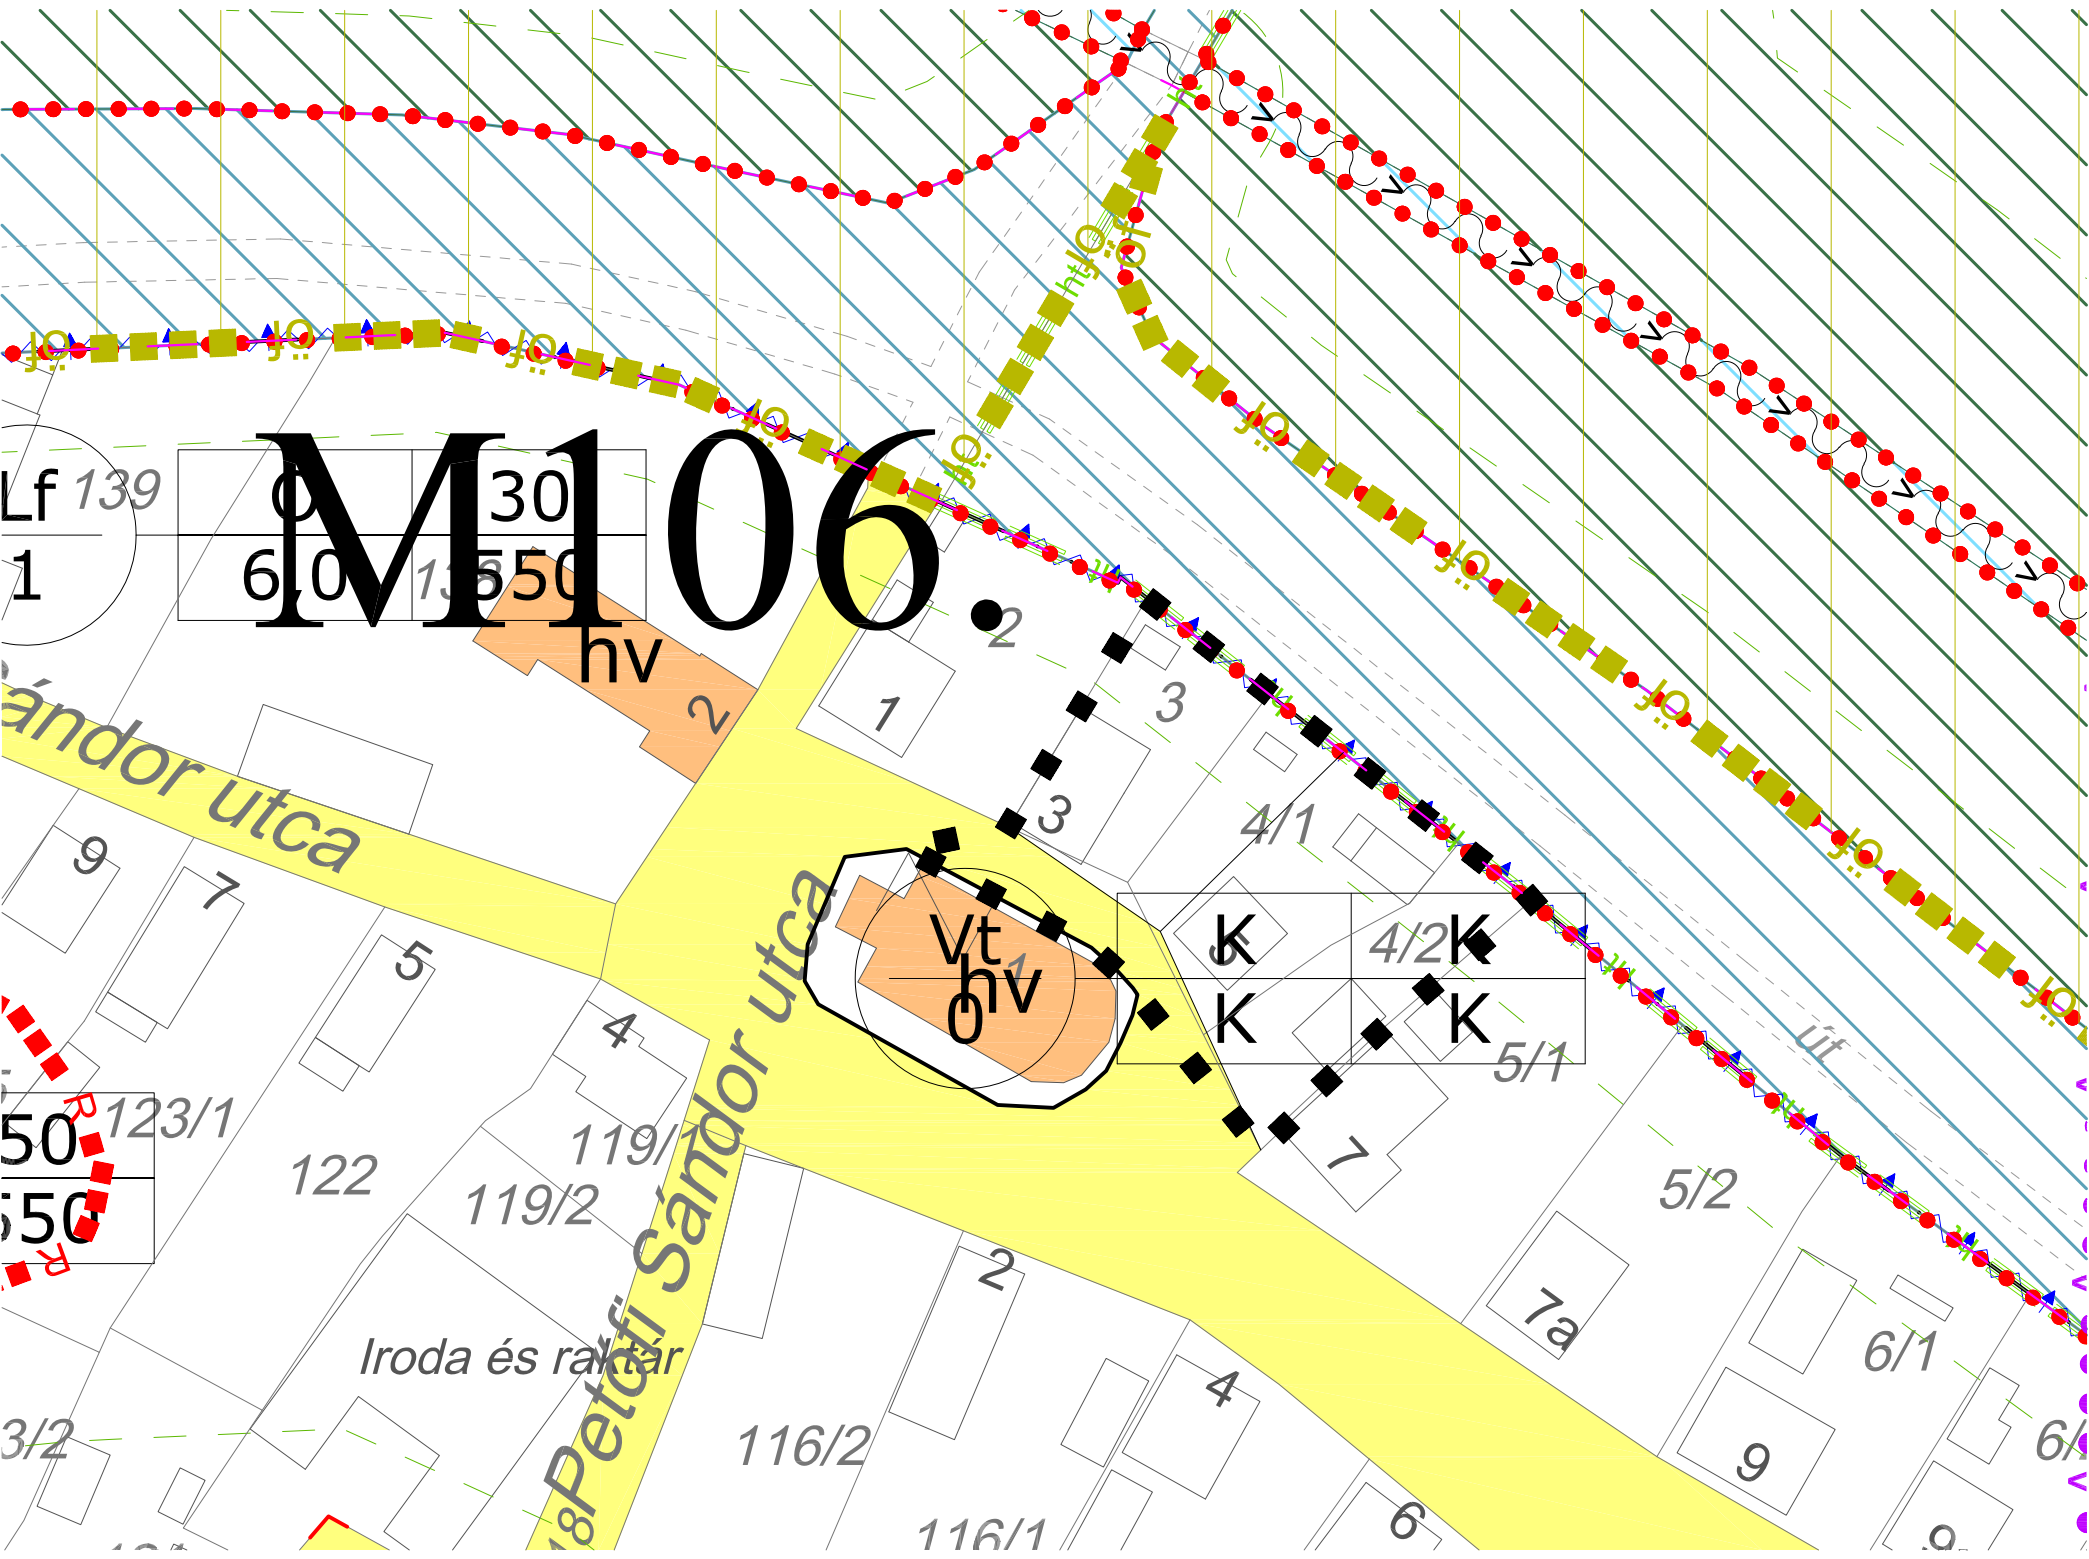


M107

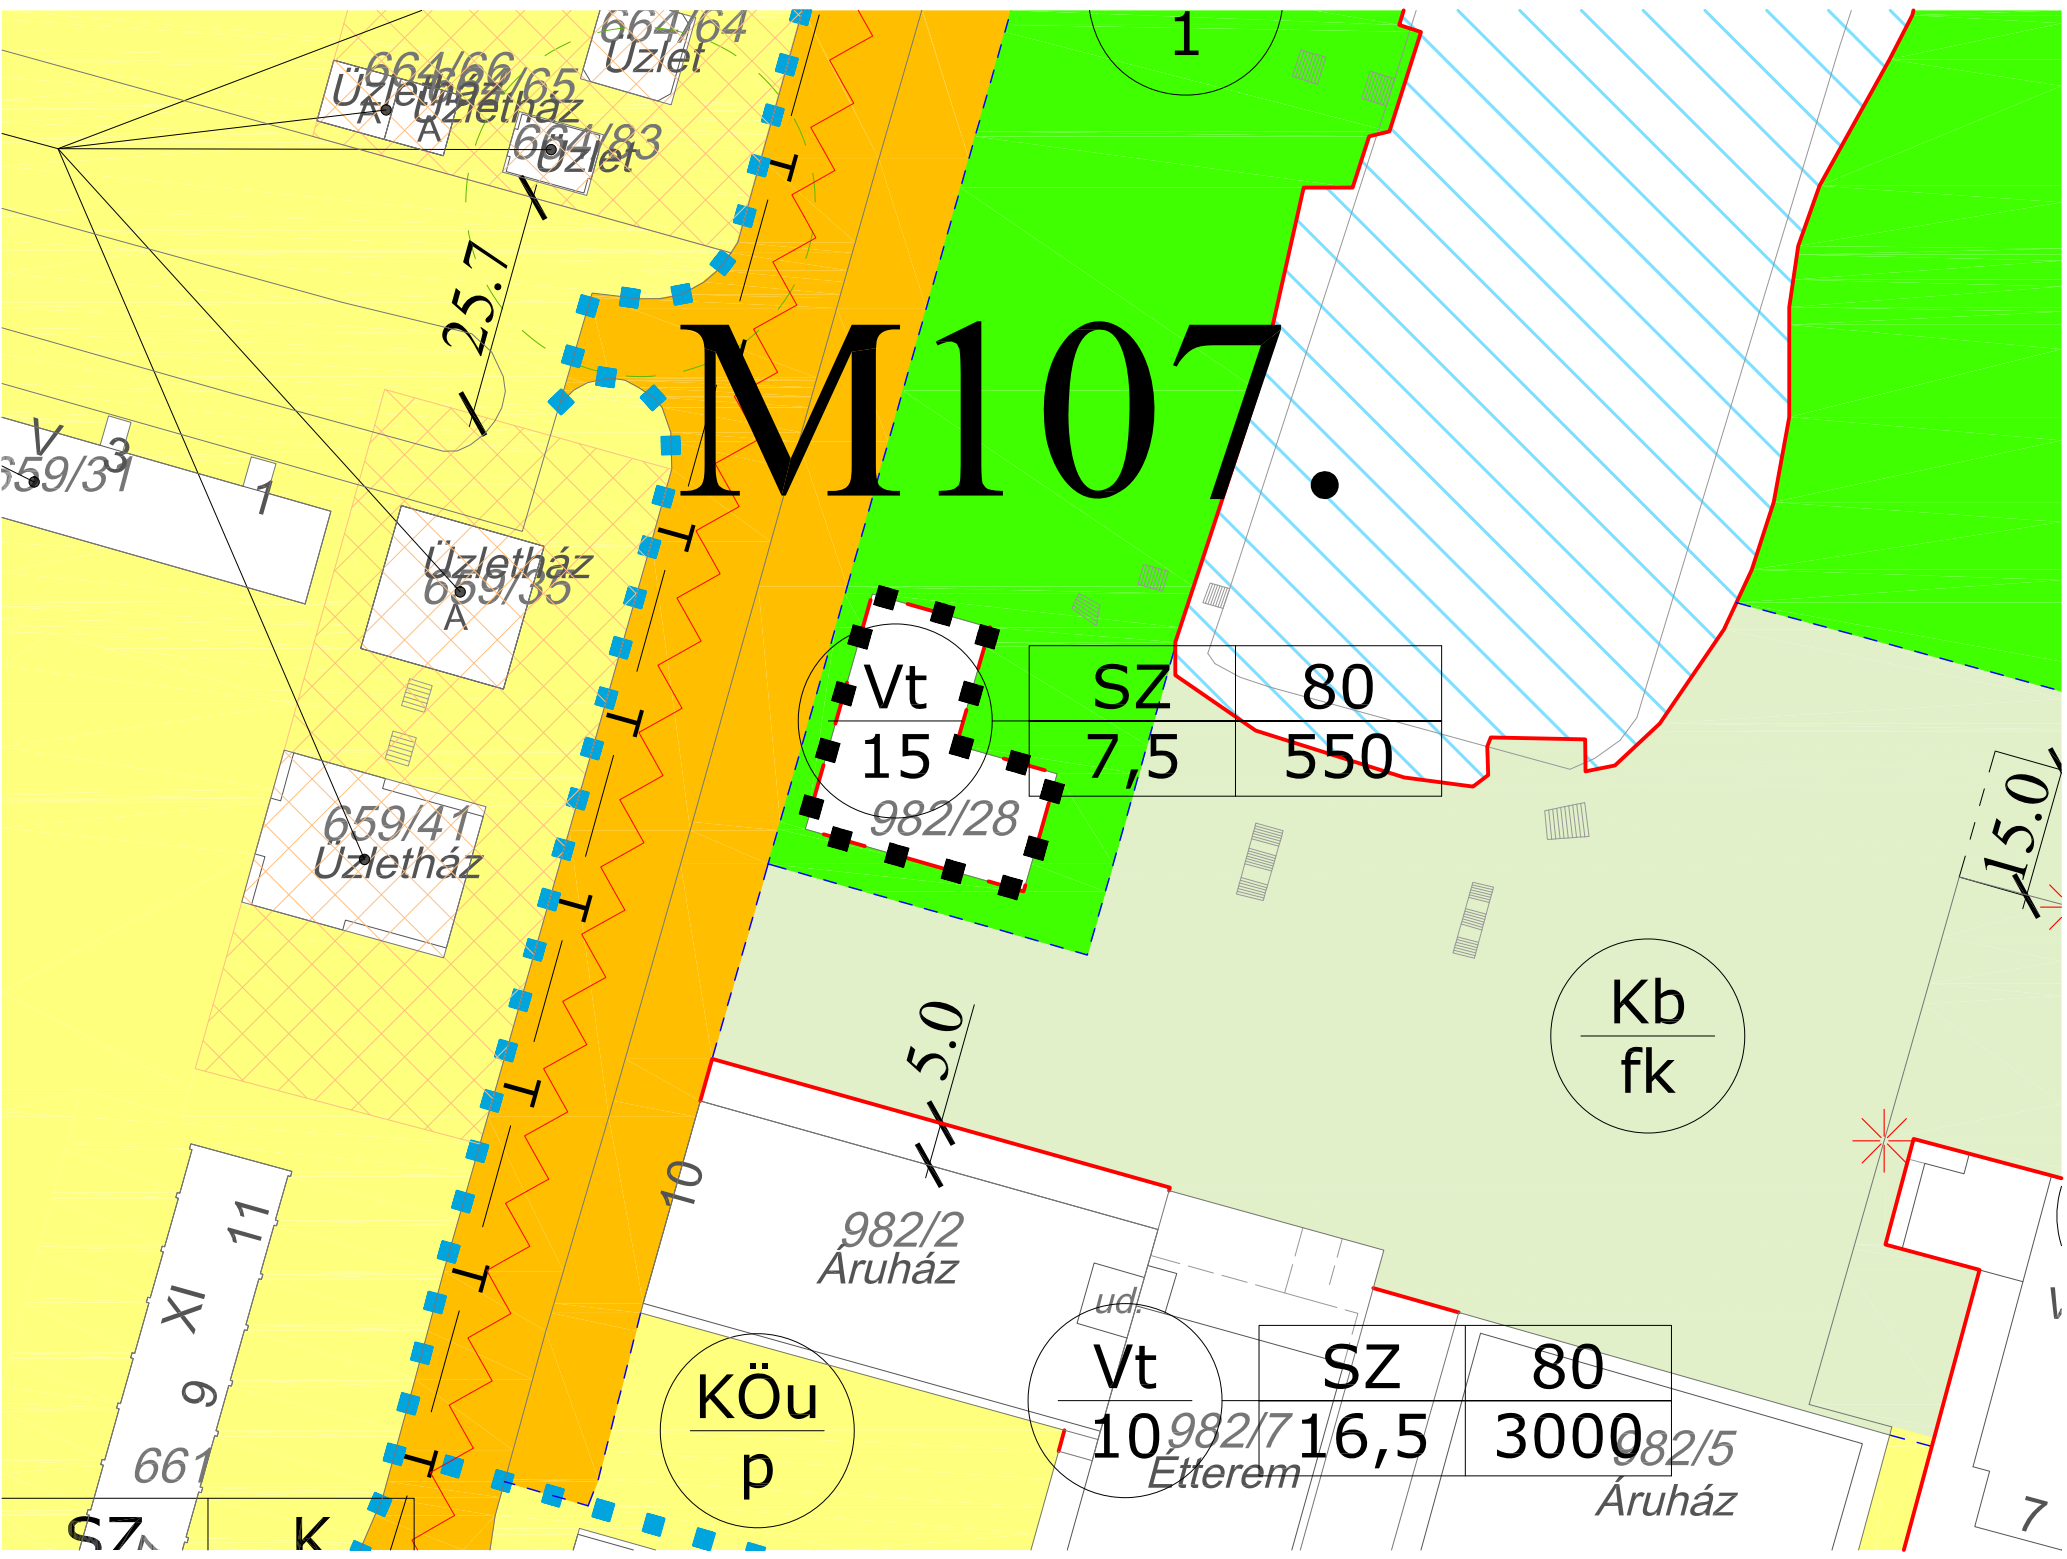

Vt	SZ	80
15	7,5	550

Vt	SZ	80
10	16,5	3000

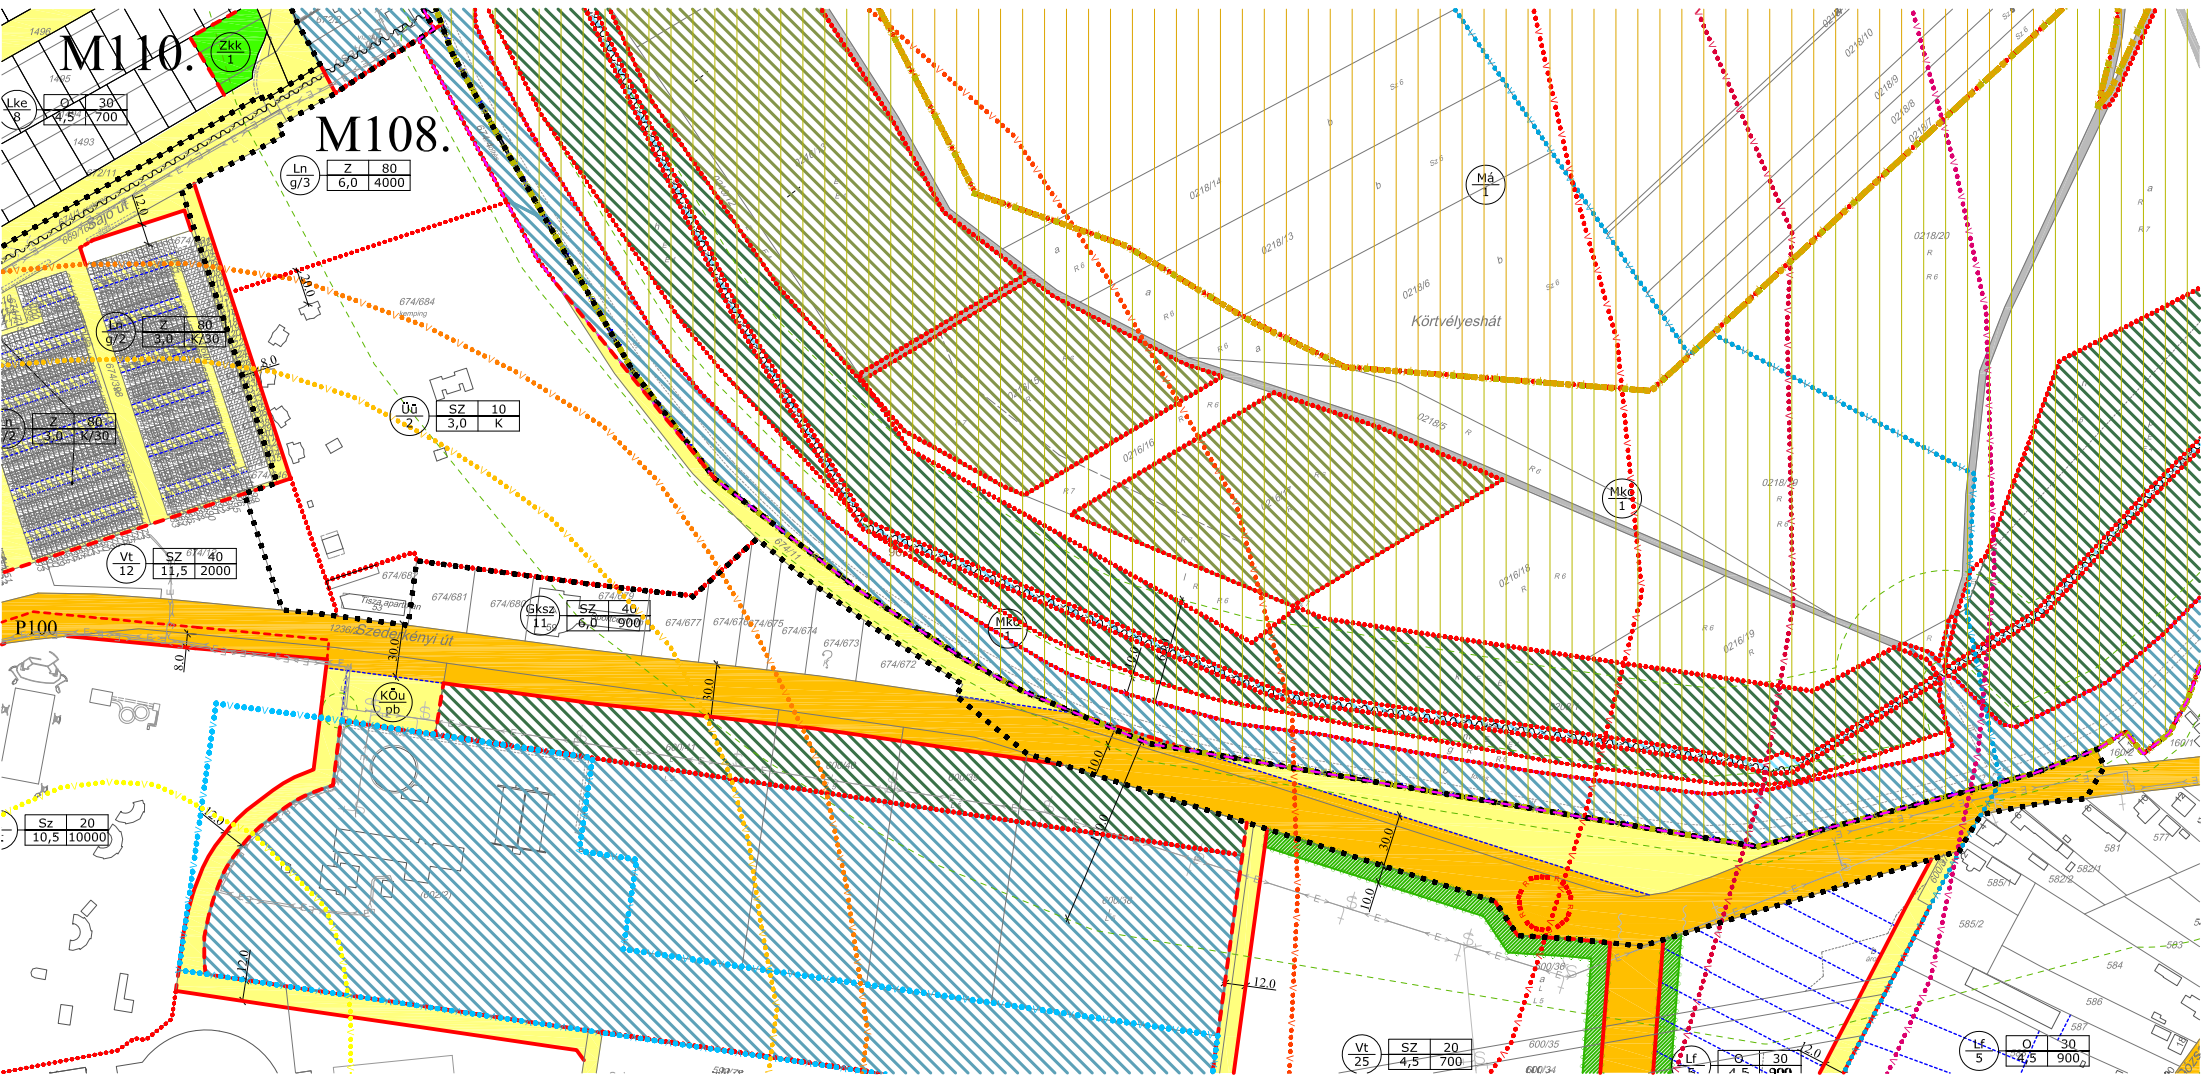

M110.

M108.

Körtvélyeshát

Lke	8	Z	30
		Sz	4,5
		K	700

Ln	g/3	Z	80
		Sz	6,0
		K	4000

Ln	g/3	Z	80
		Sz	3,0
		K	730

Z	30
Sz	3,0
K	730

Üg	4	SZ	10
		Sz	3,0
		K	

Vt	12	SZ	40
		Sz	11,5
		K	2000

Gk	sz	40
11	Sz	6,0
	K	900

Sz	20
Sz	10,5
K	10000

Vt	25	SZ	20
		Sz	4,5
		K	700

Lf	5	Oz	30
		Sz	4,5
		K	900

Lf	5	Oz	30
		Sz	4,5
		K	900

GKSZ 9	SZ	40
	7,5	1500

Ln g/2	Z < 0,080	
	3,0	K/30

Ln ltp	SZ	K+1,2
	60	400

M109

(651/59)

Vt 31	SZ	80
	16,5	4000

K b	SZ	40
	12,5	10000

(651/111)

TESCOÁRUHÁZ

654 Orösi út

12.0

M101.

O	30
4,5	600

Lke	7
-----	---

Lke	8
-----	---

O	30
4,5	700

Lke	8
-----	---

O	30
4,5	700

Lke	8
-----	---

O	30
4,5	700

M108.


Ln	Z	80
g/3	6,0	4000


Ln	Z	80
g/2	3,0	K/30

Üü	SZ	10
2	3.0	K

M110.

Zkk	1
-----	---

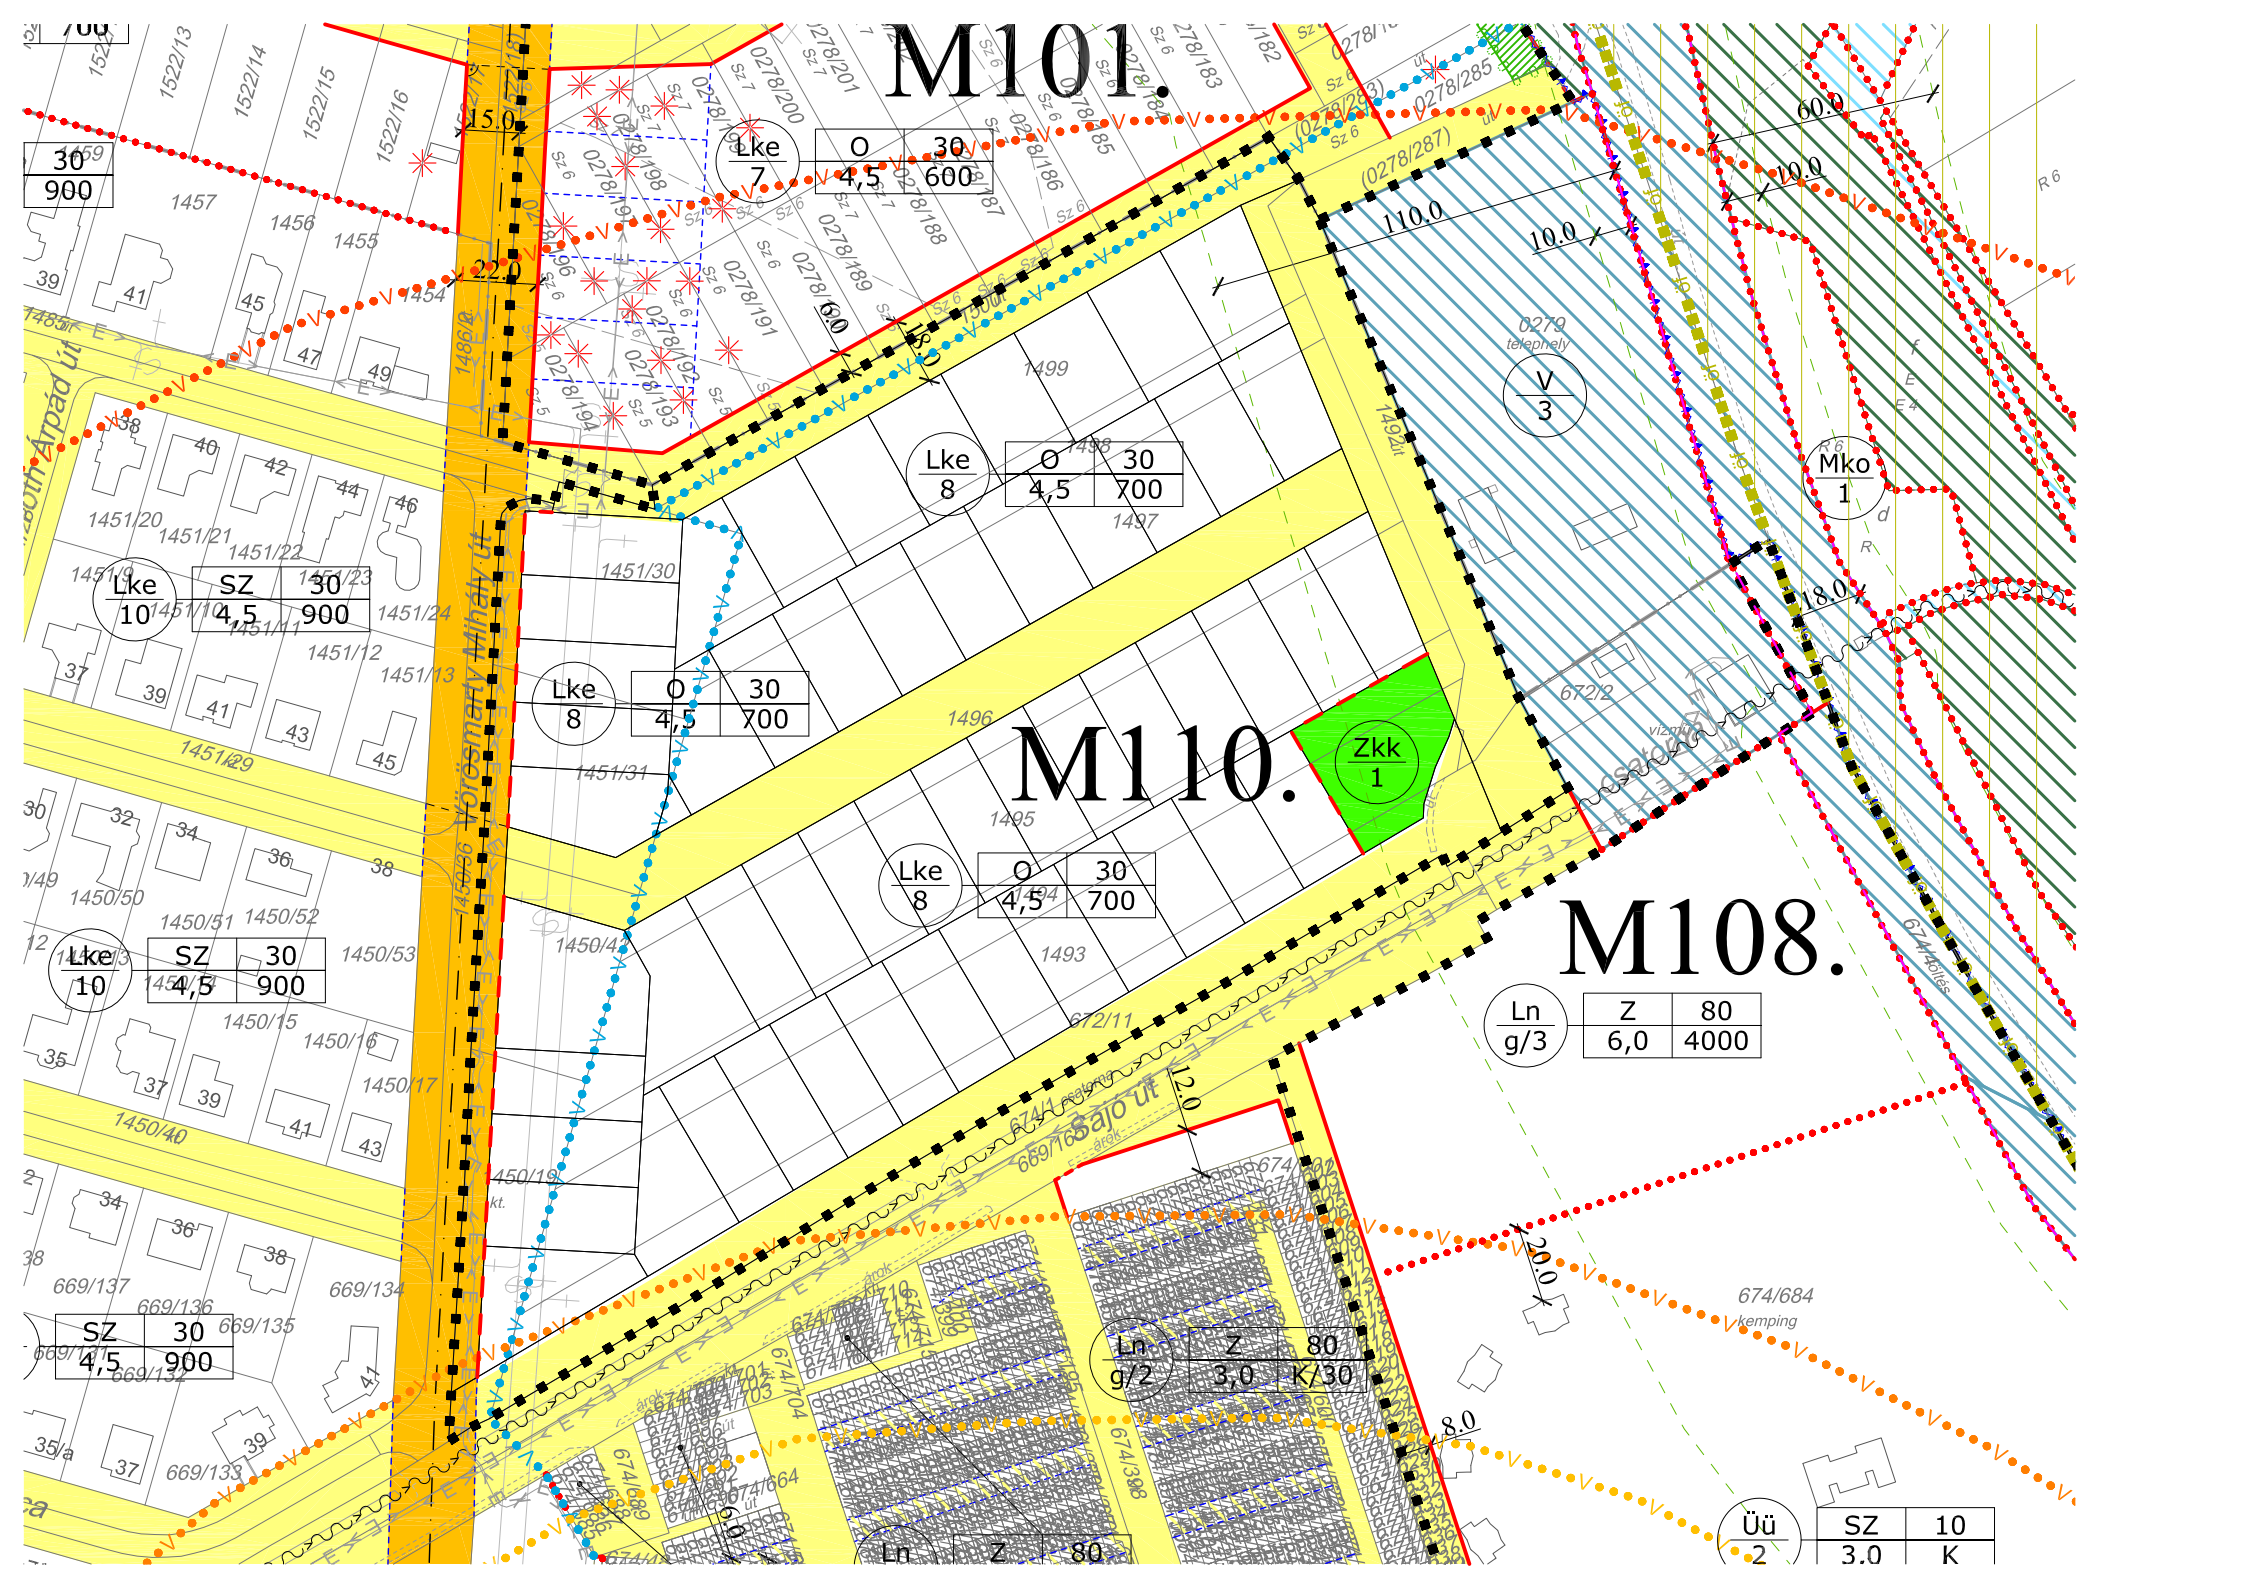

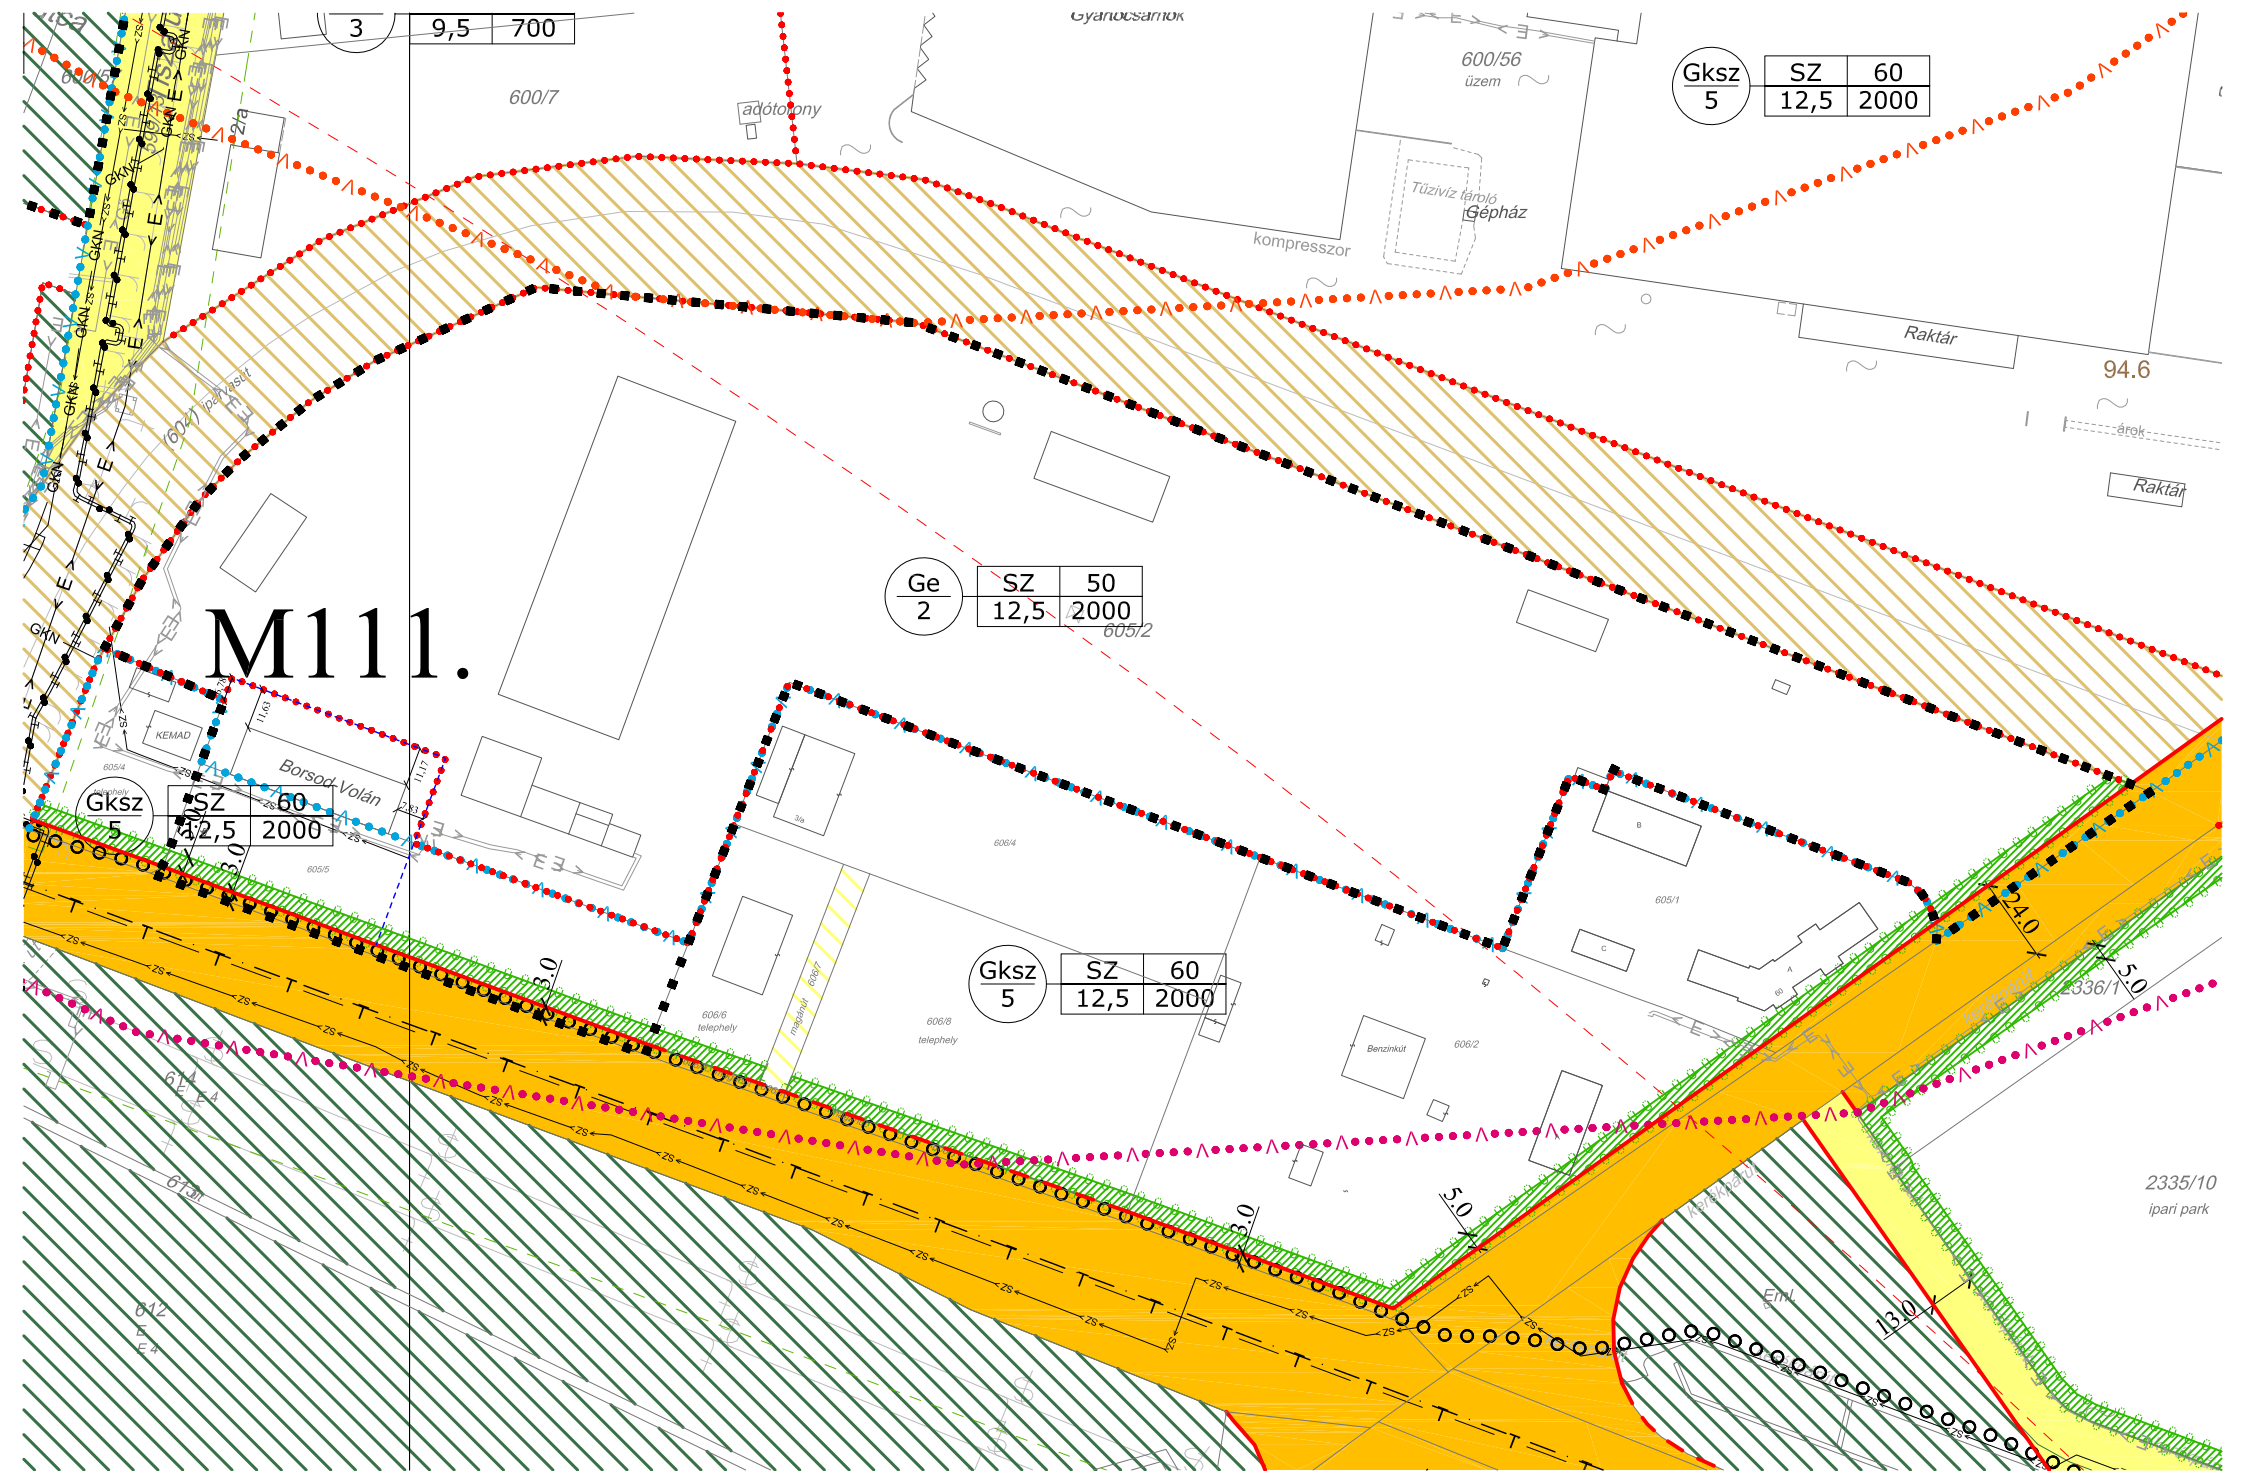

3 9,5 700

Gksz	SZ	60
5	12,5	2000

Ge	SZ	50
2	12,5	2000

Gksz	SZ	60
5	12,5	2000

M111.

Gksz	SZ	60
5	12,5	2000

2335/10
ipari park