4/2025. (II.10.) határozat 3. melléklete

MERIDIÁN 2001 FÖLDMÉRŐ Kft.
Miskolc, József A. u.36.
Munka száma: 118-Fh./2024

Tiszaújváros
belterület
Adatszolg. ik.sz.:2/297/2024

VÁLTOZÁSI VÁZRAJZ

a 1144/39,1144/68,1144/75 és 1144/76 helyrajzi számú földrészletek telekcsoport újraosztása

M = 1:1000

BORSOD-ABAÚJ-ZEMPLÉN MEGYEI KORMÁNYHIVATAL
Előirat:
Érkezés ideje: 2024 DEC 18.
Sorszám: 670 555

A változási vázrajz csak a Területkimutatással együtt érvényes!

A vázrajz méretek levételére nem alkalmas.

Címkoordináták			
Psz	Y	X	Hrsz
1	799237	288932	1144/39
1	799224	288937	1144/68
2	799221	288935	
3	799215	288934	
4	799226	288928	

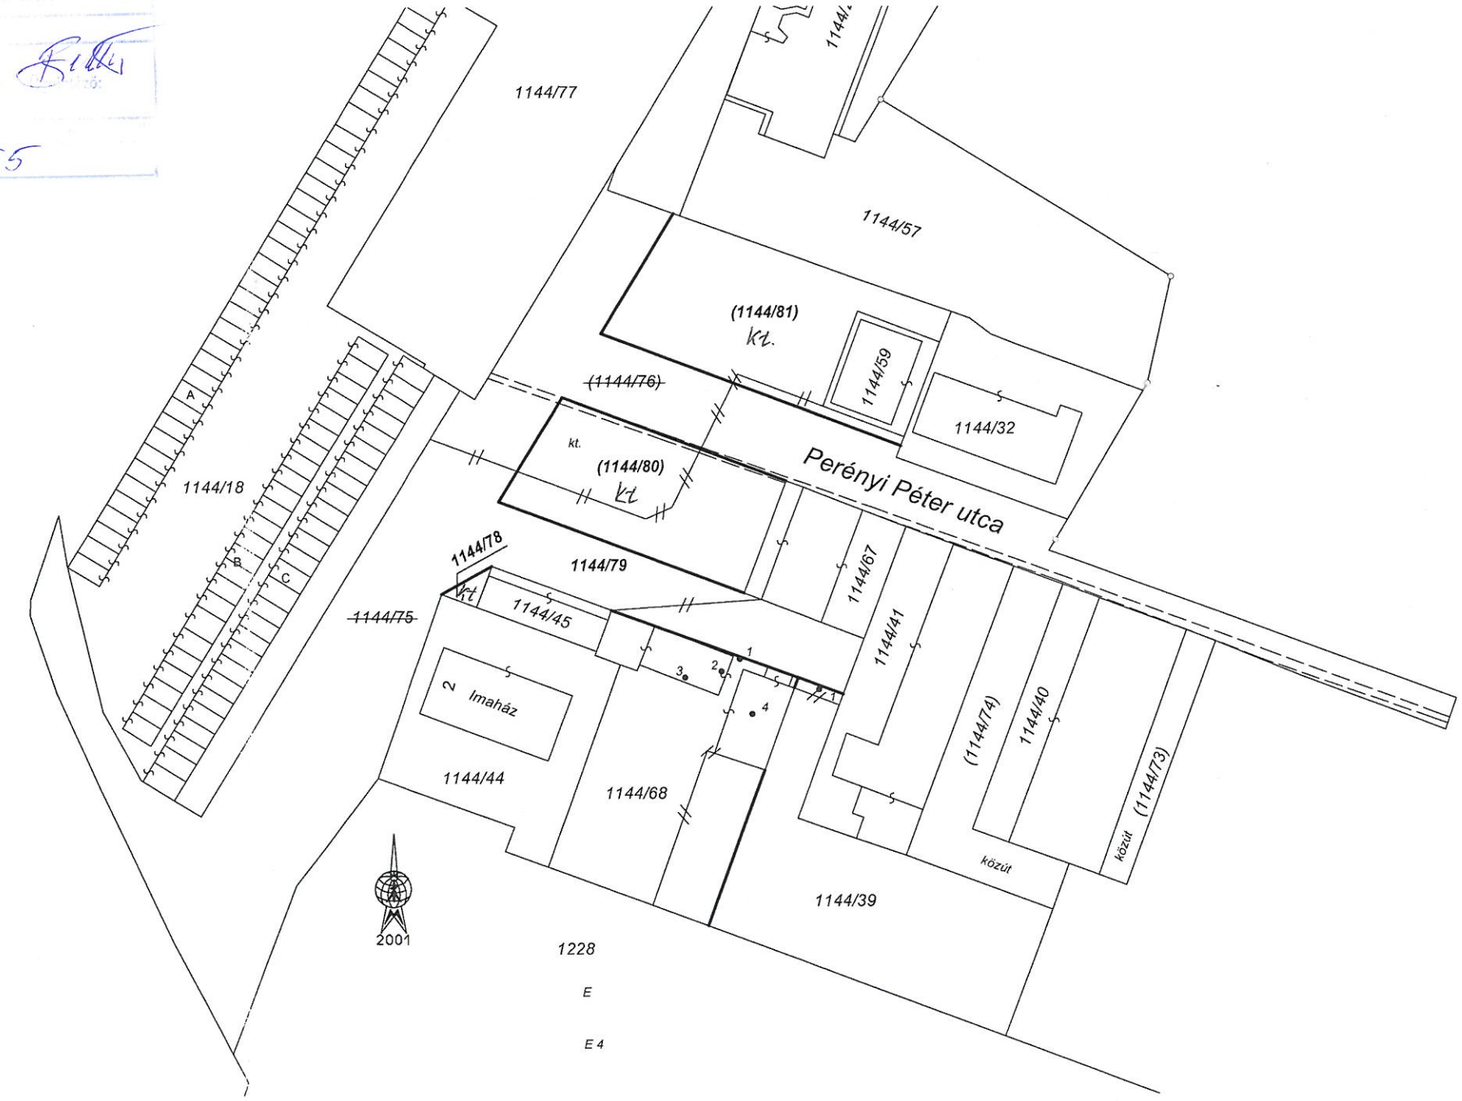

Az újraosztás az akaratunknak megfelelően történt:

.....

.....

.....

670 555/2024

A helyrajzi számozás és a területszámítás helyes. Ez a záradék a keltezéstől számított egy évig hatályos.

2025 JAN 09.

Miskolc, 2024. december 16.

Tiszaújváros, 2024 ..... hó ..... nap

Készítő és minőséget tanúsító:

Csirmaz Zoltán
földmérő ig.száma:7281/2017
Ing.rend.min.sz.: 1534/1998

CSIRMAZ ZOLTÁN
Ing.rend.: 1534/1998
Földm.ig.sz.: 7281/2017

P.H.

Záradékoló:.....

Ing.rend.min.sz.:

KAPOSVÁRI LÁSZLÓ